


SITUACE DIO - LEVÁ STRANA



SITUACE DIO - PRAVÁ STRANA




| PLATNOST DOKUMENTACE | | |
|----------------------|-------------------|-------------------|
| V dne | V dne | V dne |

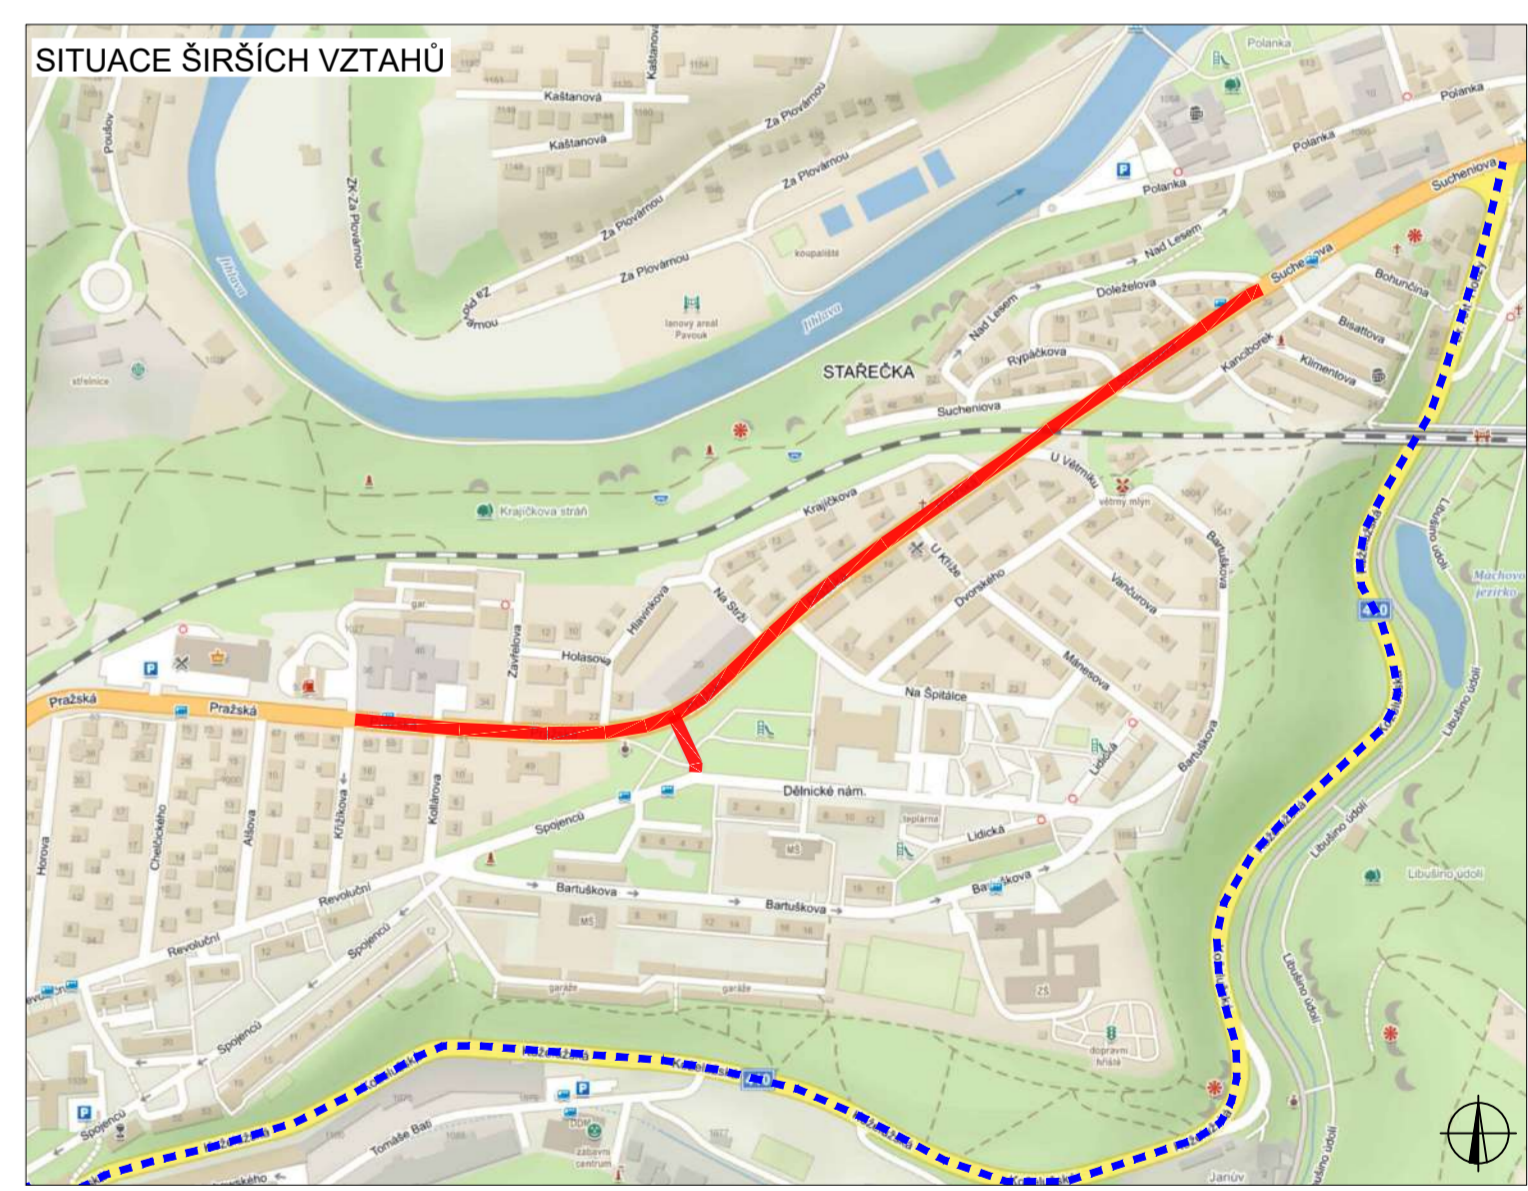


| LEGENDA | | | |
|---------|---|--|-------------------------------------|
| | TRVÁLE SVISLÉ DOPRAVNÍ ZNAČENÍ | | NAVŘZENÉ PŘECHODNÉ DOPRAVNÍ ZNAČENÍ |
| | DOČASNÉ ZNEPLATNĚNÉ TRVÁLE DOPRAVNÍ ZNAČENÍ | | PRACOVNÍ MÍSTO |

| | | | |
|------------------------|--|----------------|---------|
| ZODPOVĚDNÝ PROJEKTANT: | Richard Peška | | |
| VYPRACOVÁVÁL: | Tomáš Kalivoda | | |
| KONTROLOVAL: | Lukáš Beránek | | |
| NÁZEV STAVBY: | REKONSTRUKCE UL. PRAŽSKÁ - PRACOVNÍ MÍSTO OKRES TŘEBÍČ, KRAJ VYSOČINA | ČÍSLO ZAKÁZKY: | |
| OBSAH: | Situace dopravně-inženýrských opatření | DATUM: | 10/2020 |
| | | FORMÁT: | 11A4 |
| | | MĚŘITKO: | - |
| | | ČEČEL: | RDS |
| | | ČÍSLO PŘÍLOHY: | 1 |
| | | SOUPRAVA: | |

OBJÍZDNÁ TRASA DO 7,5t


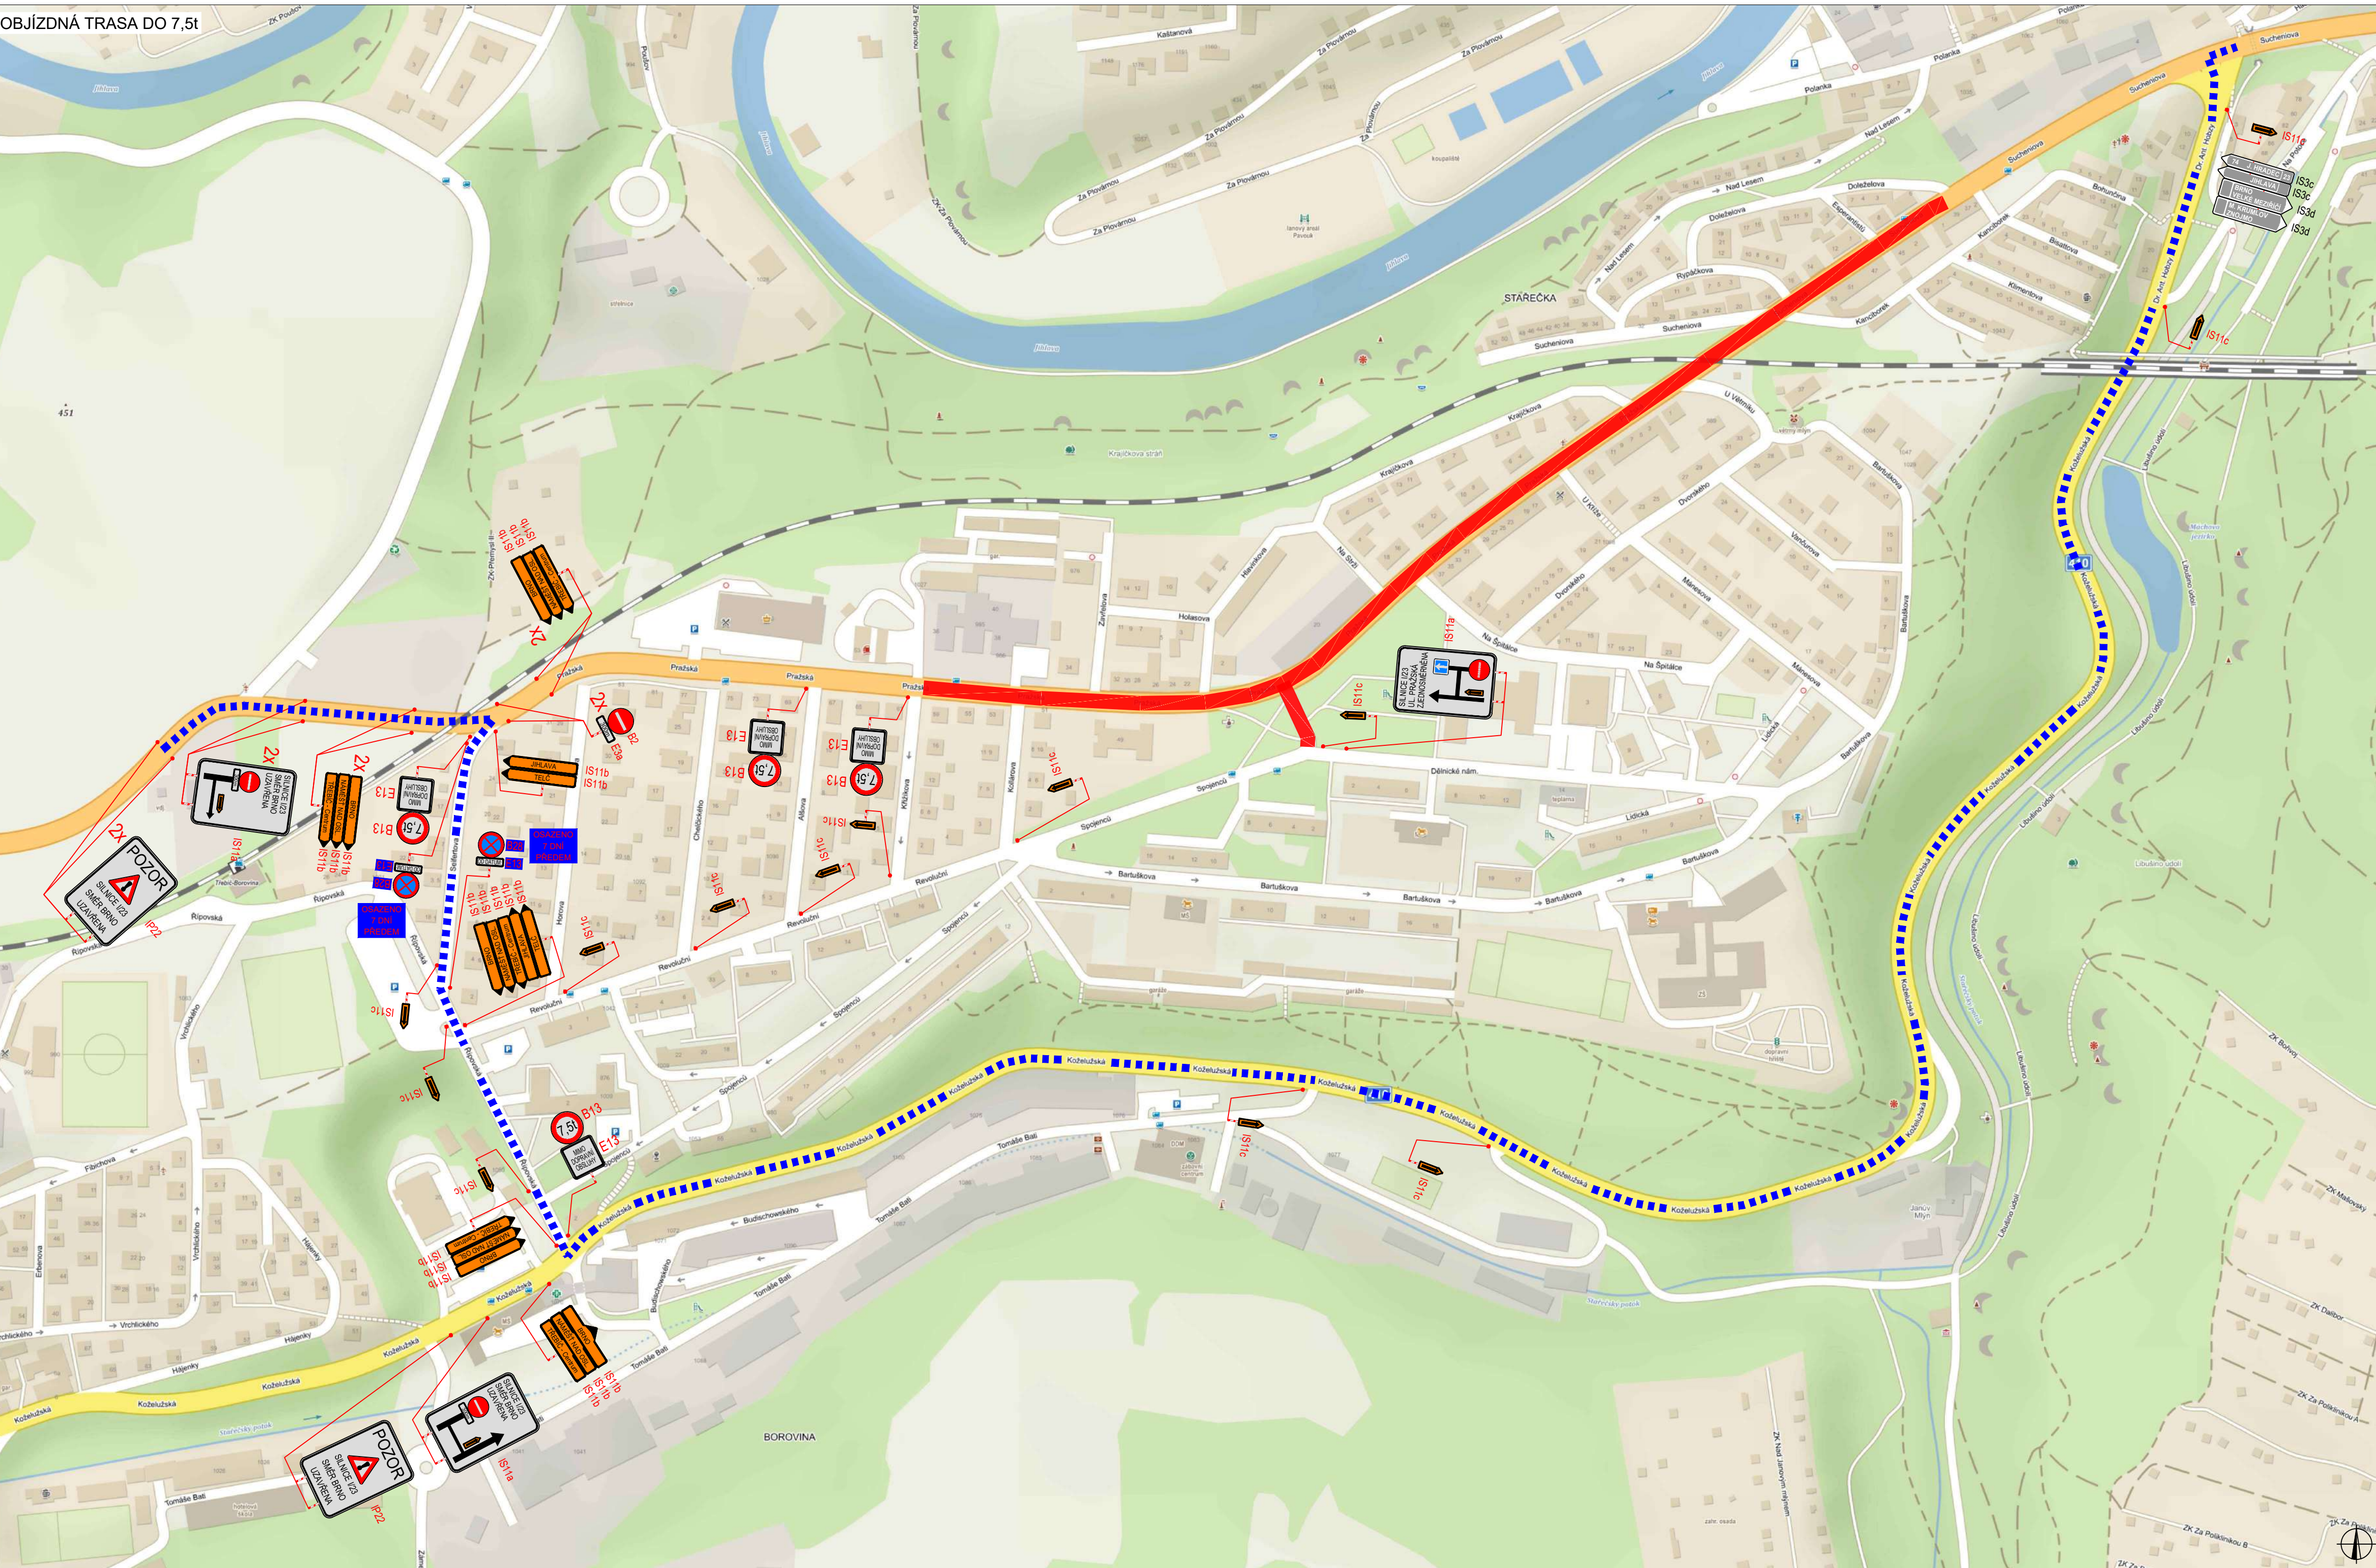


| PLATNOST DOKUMENTACE | | |
|----------------------|-------------------|-------------------|
| V dne | V dne | V dne |

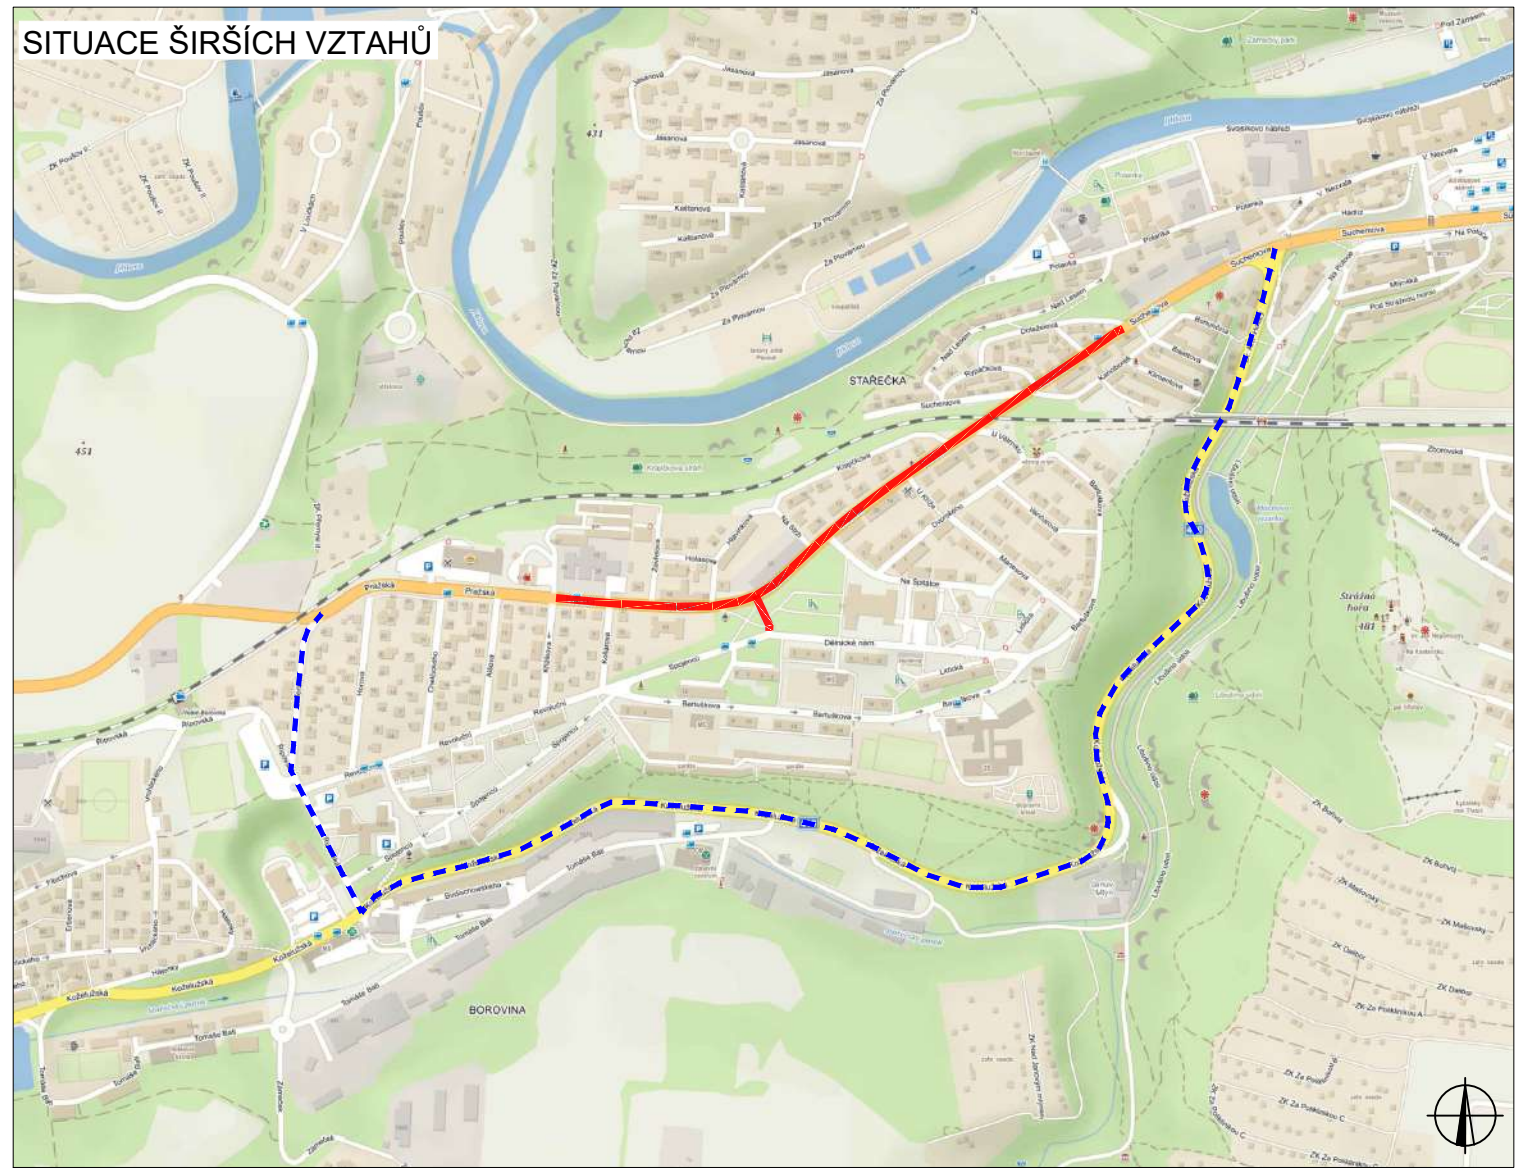


| LEGENDA | | | |
|---------|---|--|------------------------|
| | TRVALÉ VISLÉ DOPRAVNÍ ZNAČENÍ | | JEDNOSMĚRNÝ ÚSEK |
| | DOČASNĚ ZNEPLATNĚNÉ TRVALÉ DOPRAVNÍ ZNAČENÍ | | OBJÍZDNÁ TRASA DO 7,5t |
| | NAVŘENÉ PŘECHODNÉ DOPRAVNÍ ZNAČENÍ | | |

| | | | |
|------------------------|--|--|---|
| ZODPOVĚDNÝ PROJEKTANT: | Richard Peška | | VYZNAČ, s.r.o. Srážná 5113/1, 586 01 Jihlava |
| VYPRACOVAL: | Tomáš Kalivoda | | |
| KONTOLOVAL: | Lukáš Beránek | | |
| NÁZEV STAVBY: | REKONSTRUKCE UL. PRAŽSKÁ - OBJÍZDNÁ TRASA DO 7,5t OKRES TŘEBÍČ, KRAJ VYSOČINA | | ČÍSLO ZAKÁZKY: |
| OBSAH: | Situace dopravně-inženýrských opatření | | DATUM: |
| | | | 10/2020 |
| | | | FORMÁT: |
| | | | 4A4 |
| | | | MĚŘÍTKO: |
| | | | - |
| | | | ÚČEL: |
| | | | RDS |
| | | | ČÍSLO PŘÍLOHY: |
| | | | 2 |
| | | | SOUPRAVA: |

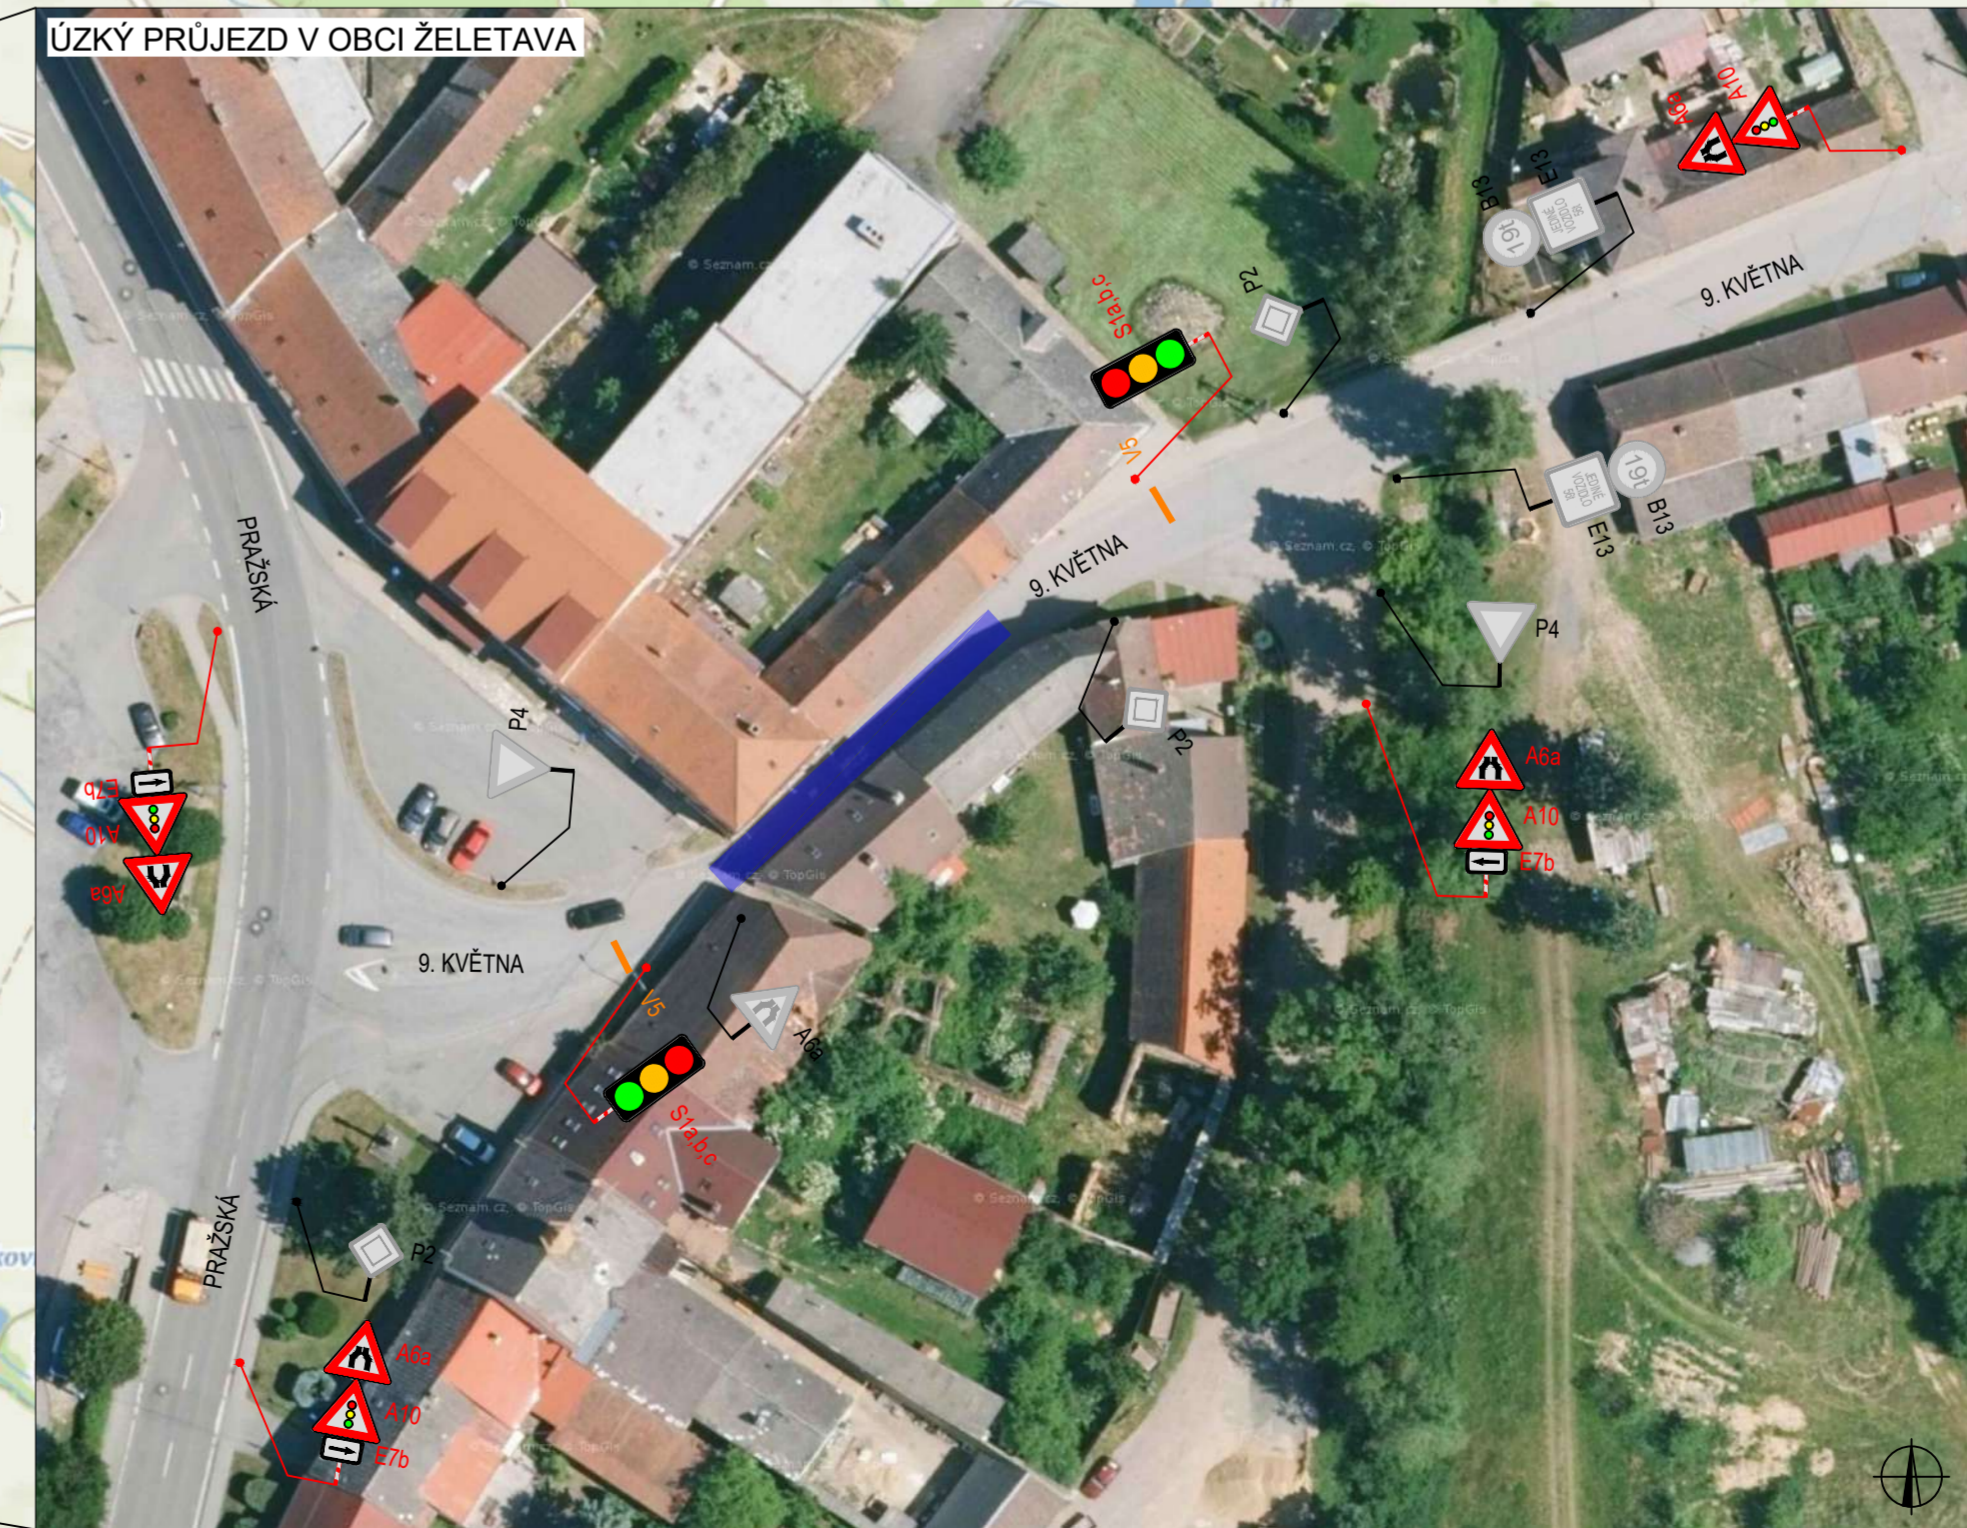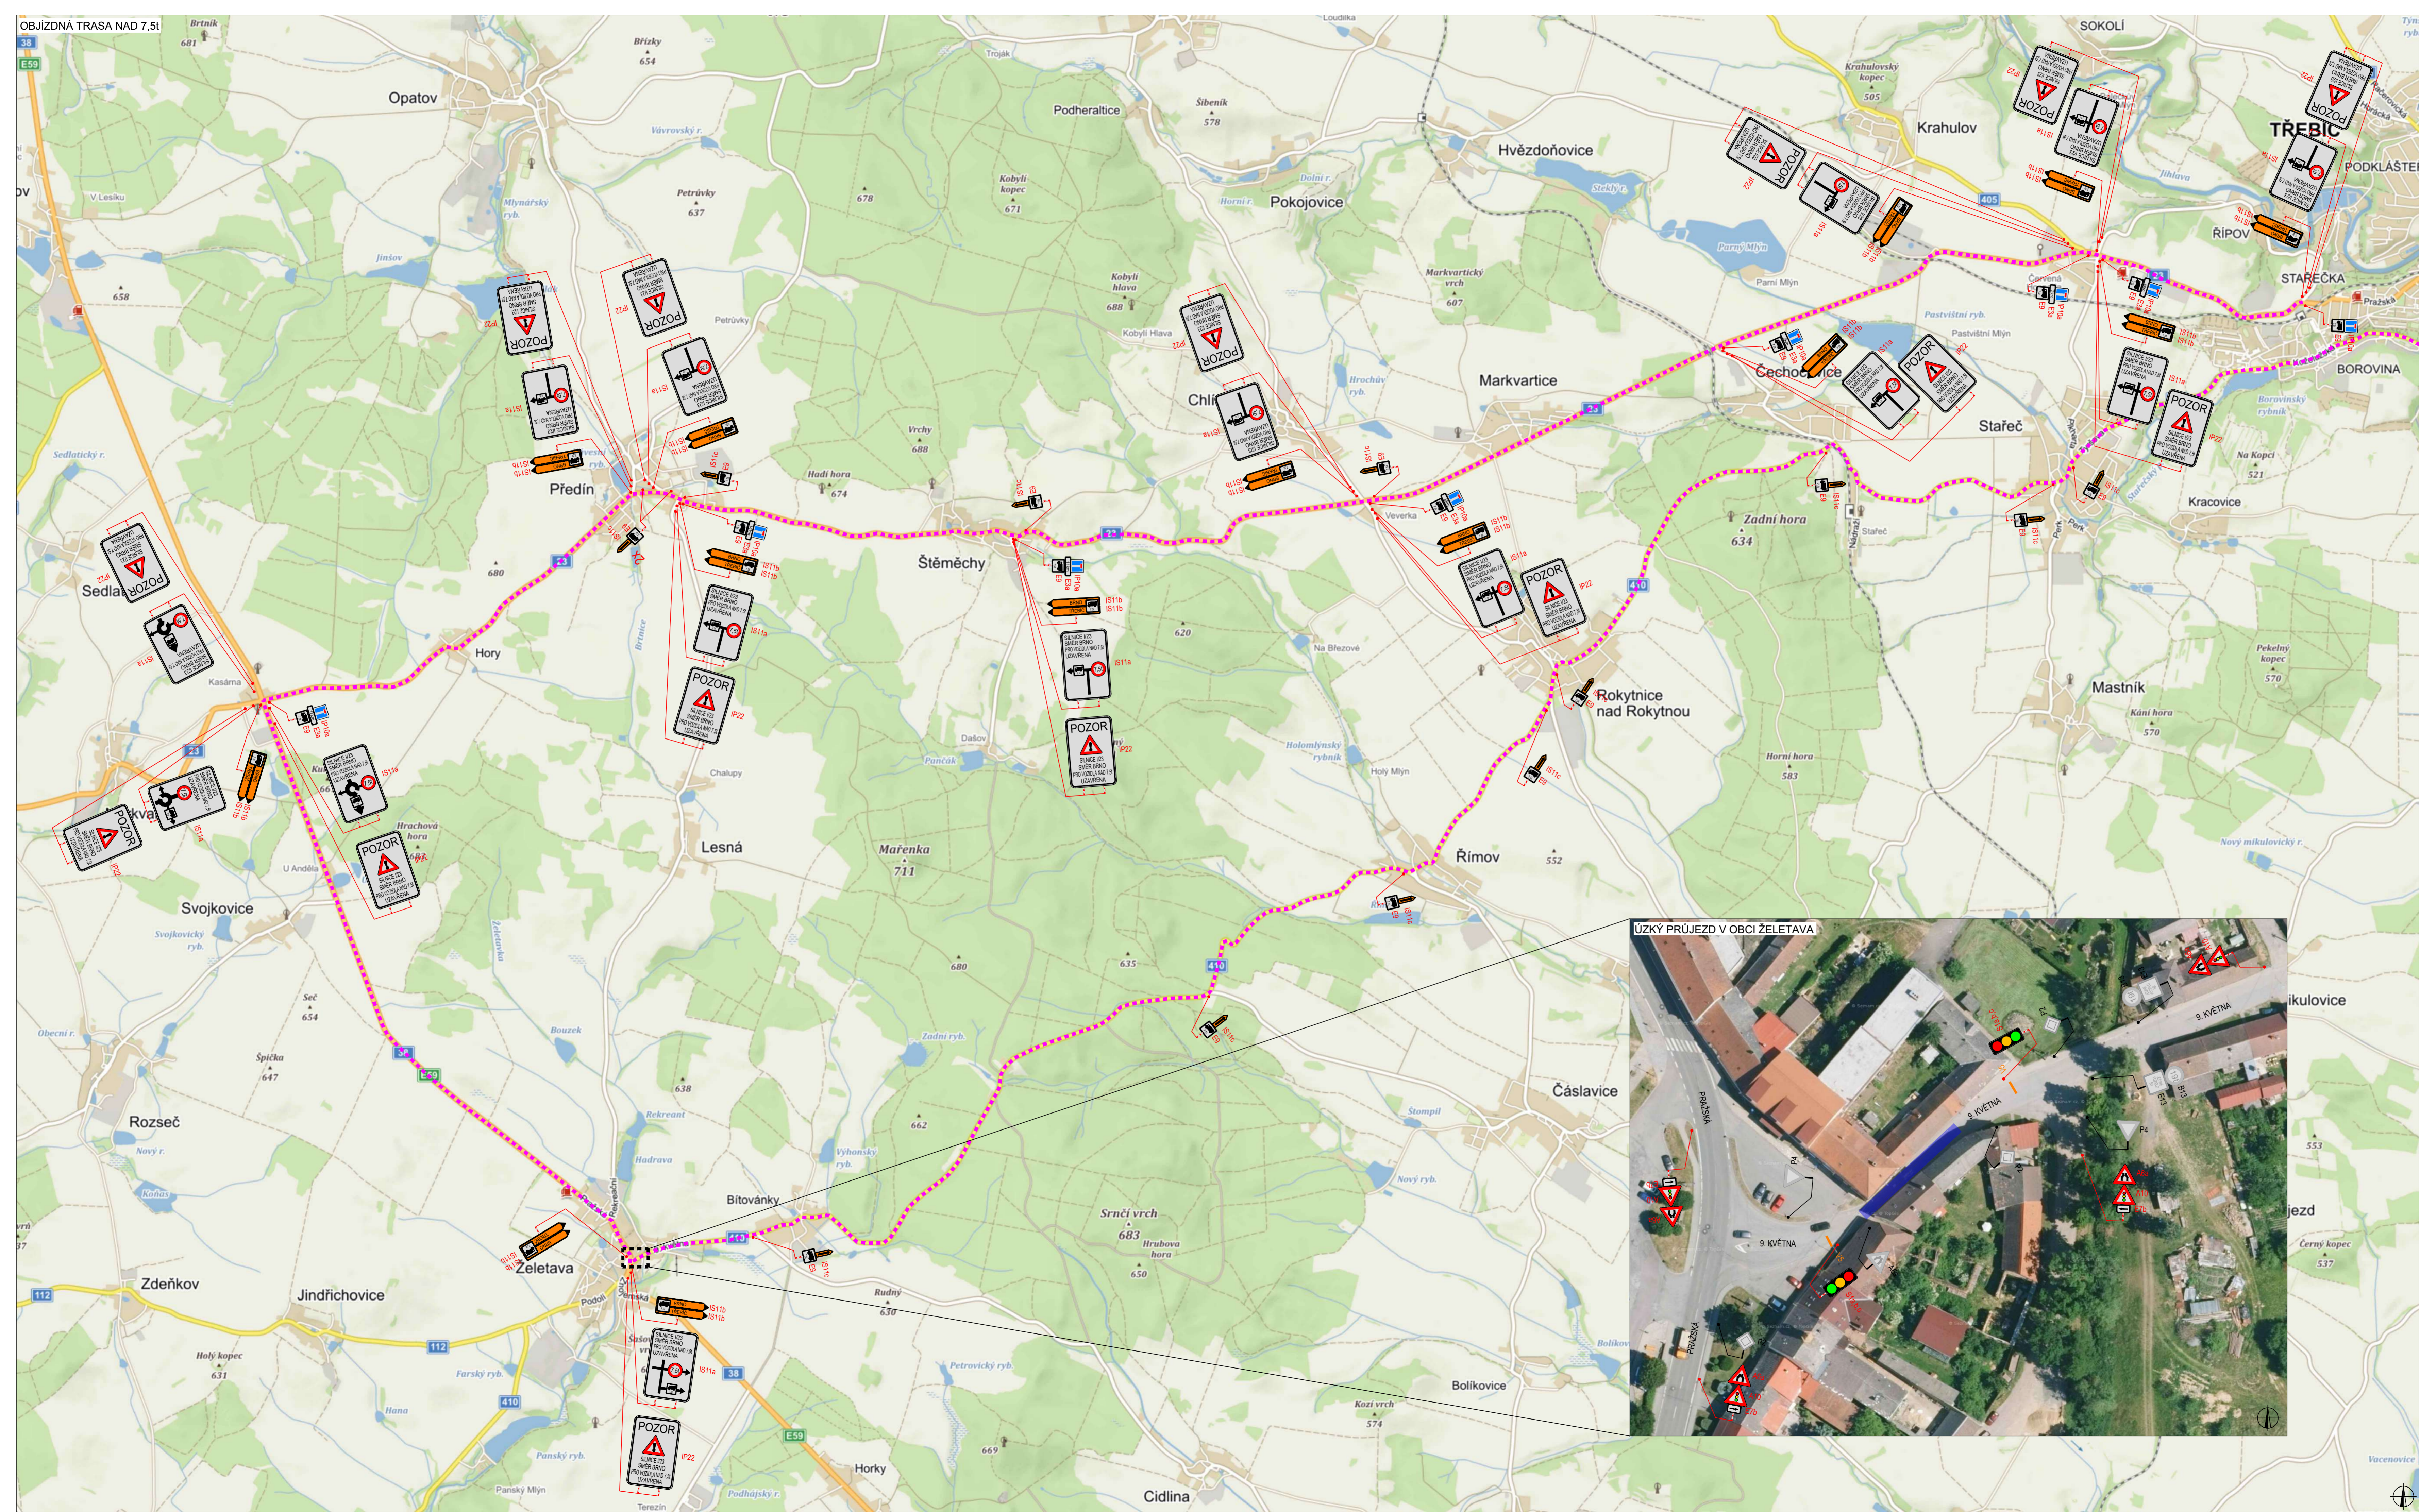

| PLATNOST DOKUMENTACE | | |
|----------------------|-------------------|-------------------|
| V dne | V dne | V dne |

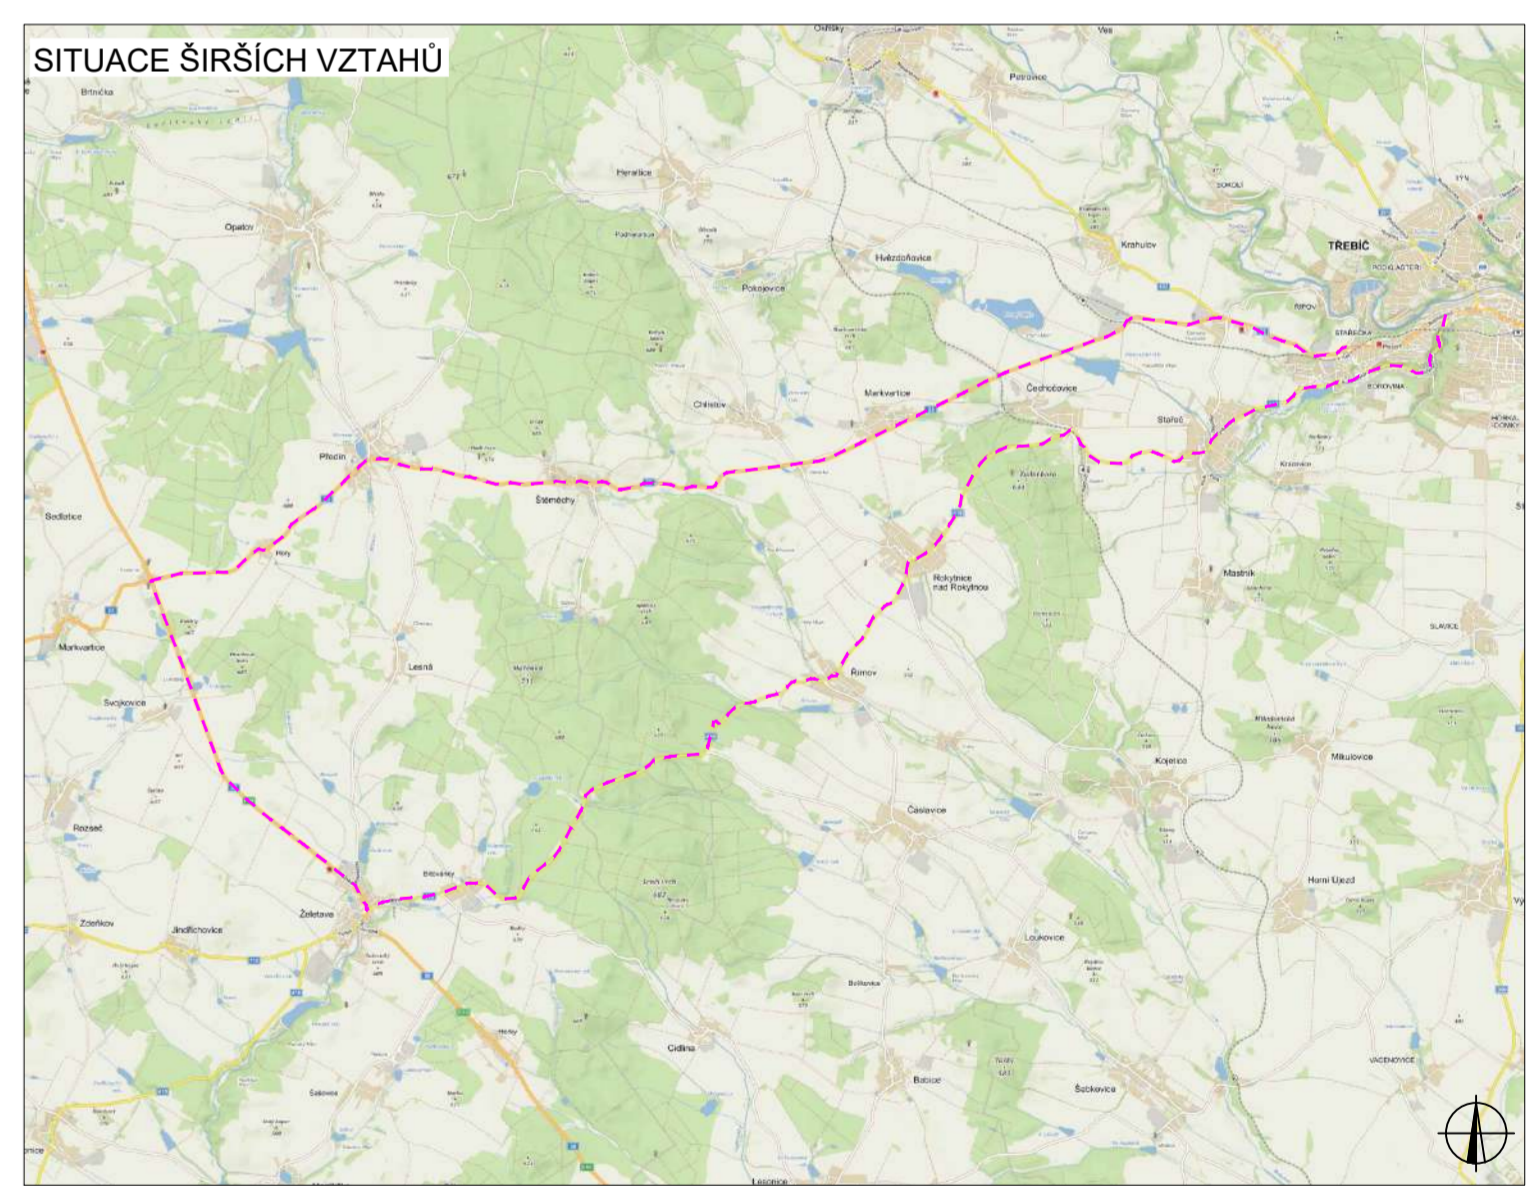

| LEGENDA | | | |
|---------|---|--|-------------------------------------|
| | TRVALÉ SVISLÉ DOPRAVNÍ ZNAČENÍ | | NAVŘZENÉ PŘECHODNÉ DOPRAVNÍ ZNAČENÍ |
| | DOČASNĚ ZNEPLATNĚNÉ TRVALÉ DOPRAVNÍ ZNAČENÍ | | OBJÍZDNÁ TRASA NAD 7,51 |
| | | | ÚZKÝ PRŮJEZD ŘÍZEN ŠSZ |

| | | | |
|-----------------------|---|----------------|---------|
| ODPOVĚDNÝ PROJEKTANT: | Richard Peška | | |
| VYPRACOVÁVAL: | Tomáš Kalivoda | | |
| KONTROLOVAL: | Lukáš Beránek | | |
| NAZEV STAVBY: | REKONSTRUKCE UL. PRAŽSKÁ - OBJÍZDNÁ TRASA NAD 7,51 OKRES TŘEBÍČ, KRAJ VYSOČINA | ČÍSLO ZAKÁZKY: | |
| OBSAH: | Situace dopravně-inženýrských opatření | DATAUM: | 10/2020 |
| | | FORMÁT: | 2,5A4 |
| | | MĚŘITKO: | - |
| | | ČEČEL: | RDS |
| | | ČÍSLO PŘÍLOHY: | 3 |
| | | SOUPRAVA: | |