


PLATNOST DOKUMENTACE		
V dne	V dne	V dne

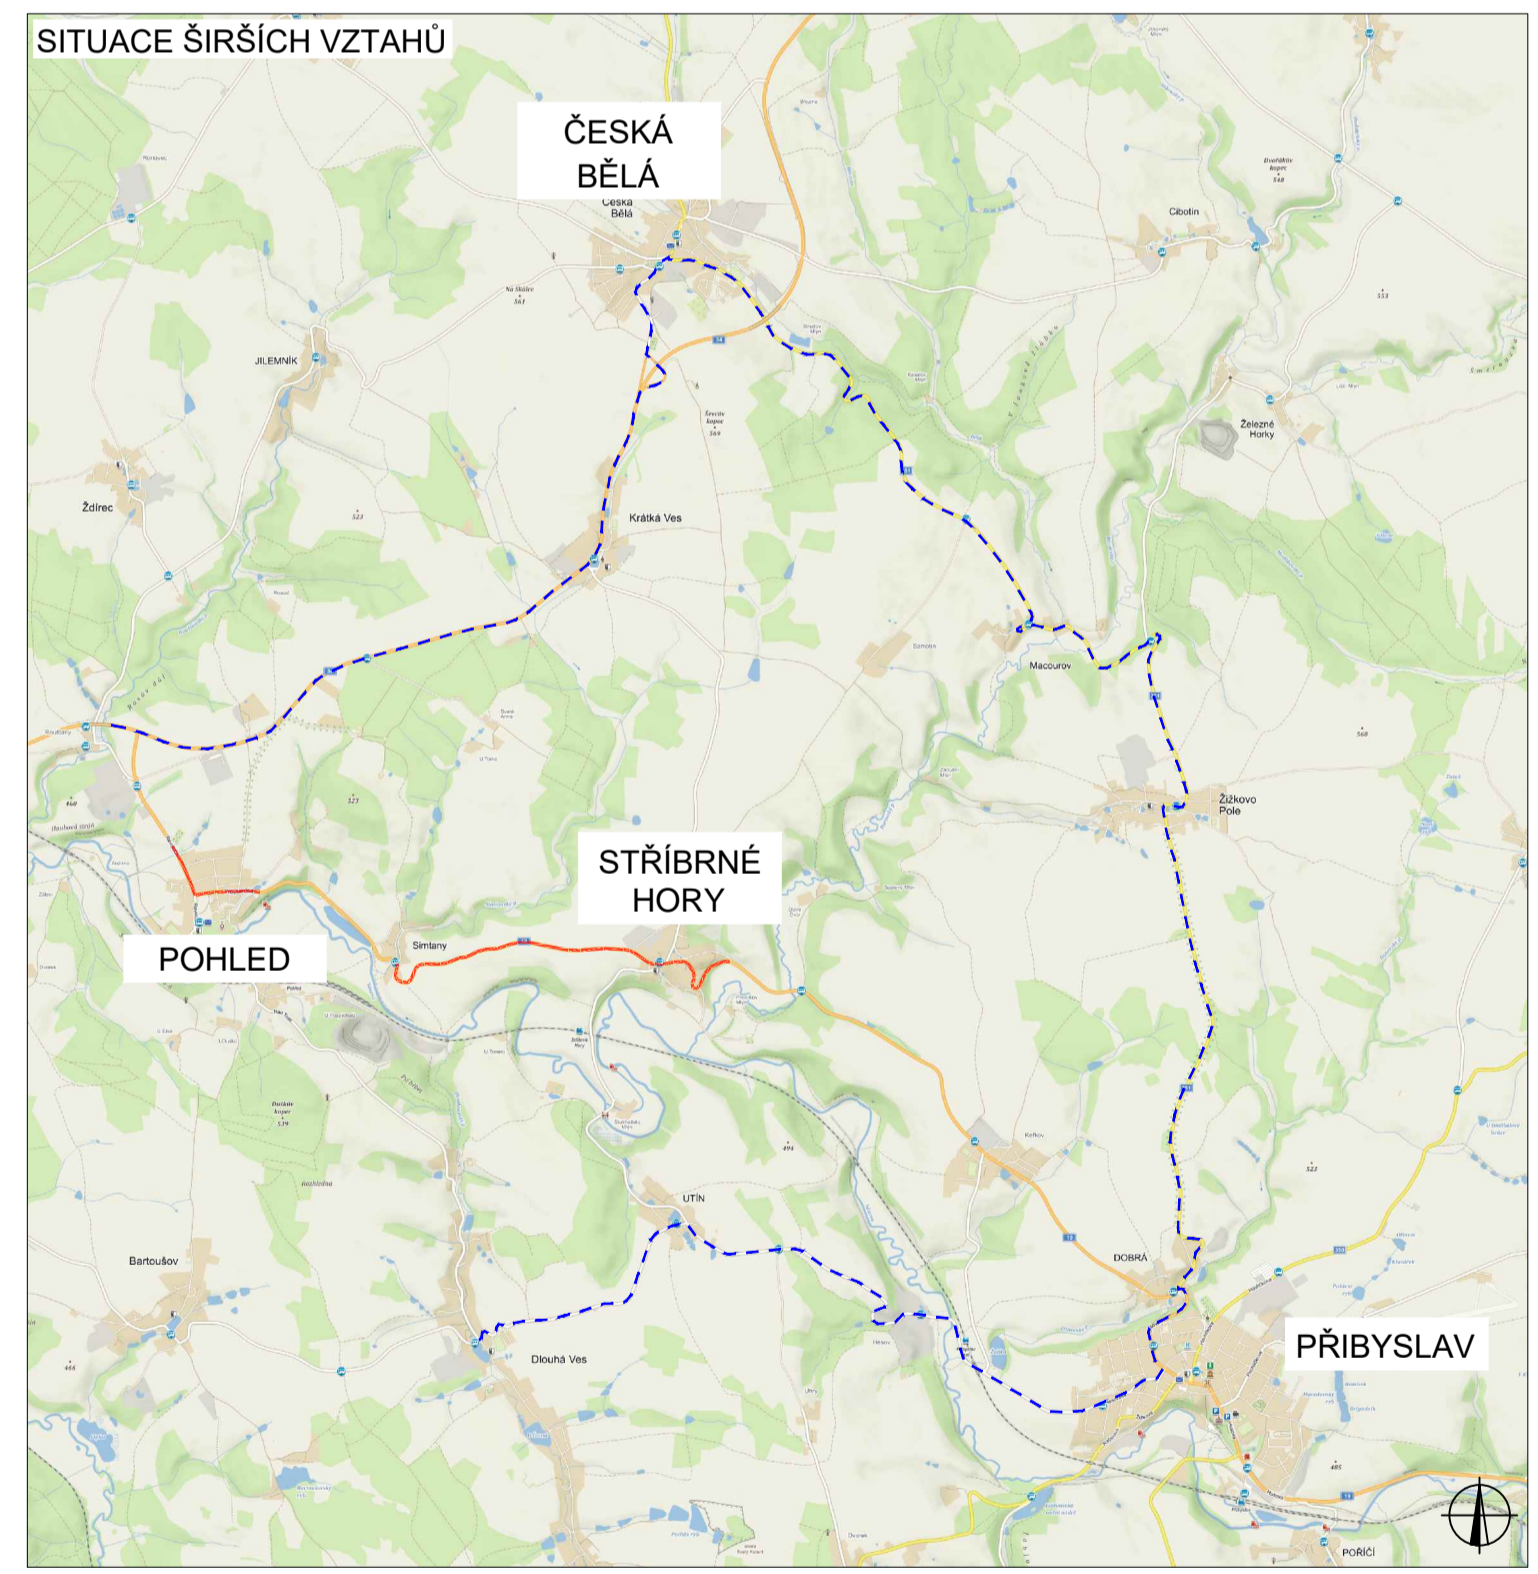


LEGENDA	
	TRVALÉ SVISLÉ DOPRAVNÍ ZNAČENÍ
	DOČASNĚ ZNEPLATNĚNÉ TRVALÉ DOPRAVNÍ ZNAČENÍ
	NAVŘZENÉ PŘECHODNÉ DOPRAVNÍ ZNAČENÍ
	UZÁVÍRKA
	OBJÍZDNÁ TRASA DO 7,5t

Pozn.: Dopravní značení v rozporu s objízdou trasou bude zneplatněno.


ZODPOVĚDNÝ PROJEKTANT:	Richard Peška	
VYPRACOVAL:	Tomáš Kalivoda	
KONTROLOVAL:	Lukáš Beránek	
NÁZEV STAVBY:	SOUBĚH UZÁVÍREK NA SILNICI I/19 - OBJÍZDNÁ TRASA OA SIMTANY - STŘÍBRNÉ HORY, KANALIZACE POHLED I OKRES HAVL. BROD A ŽDĚR N.S., KRAJ VYSOČINA	
ČÍSLO ZAKÁZKY:		
DATAUM:	02/2021	
FORMÁT:	9A4	
MĚŘÍTKO:		
ČESEL:	RDS	
ČÍSLO PŘÍLOHY:	1	
SOUPRAVA:		



VYZNAC, s.r.o.
Srážná 5113/1, 586 01 Jihlava

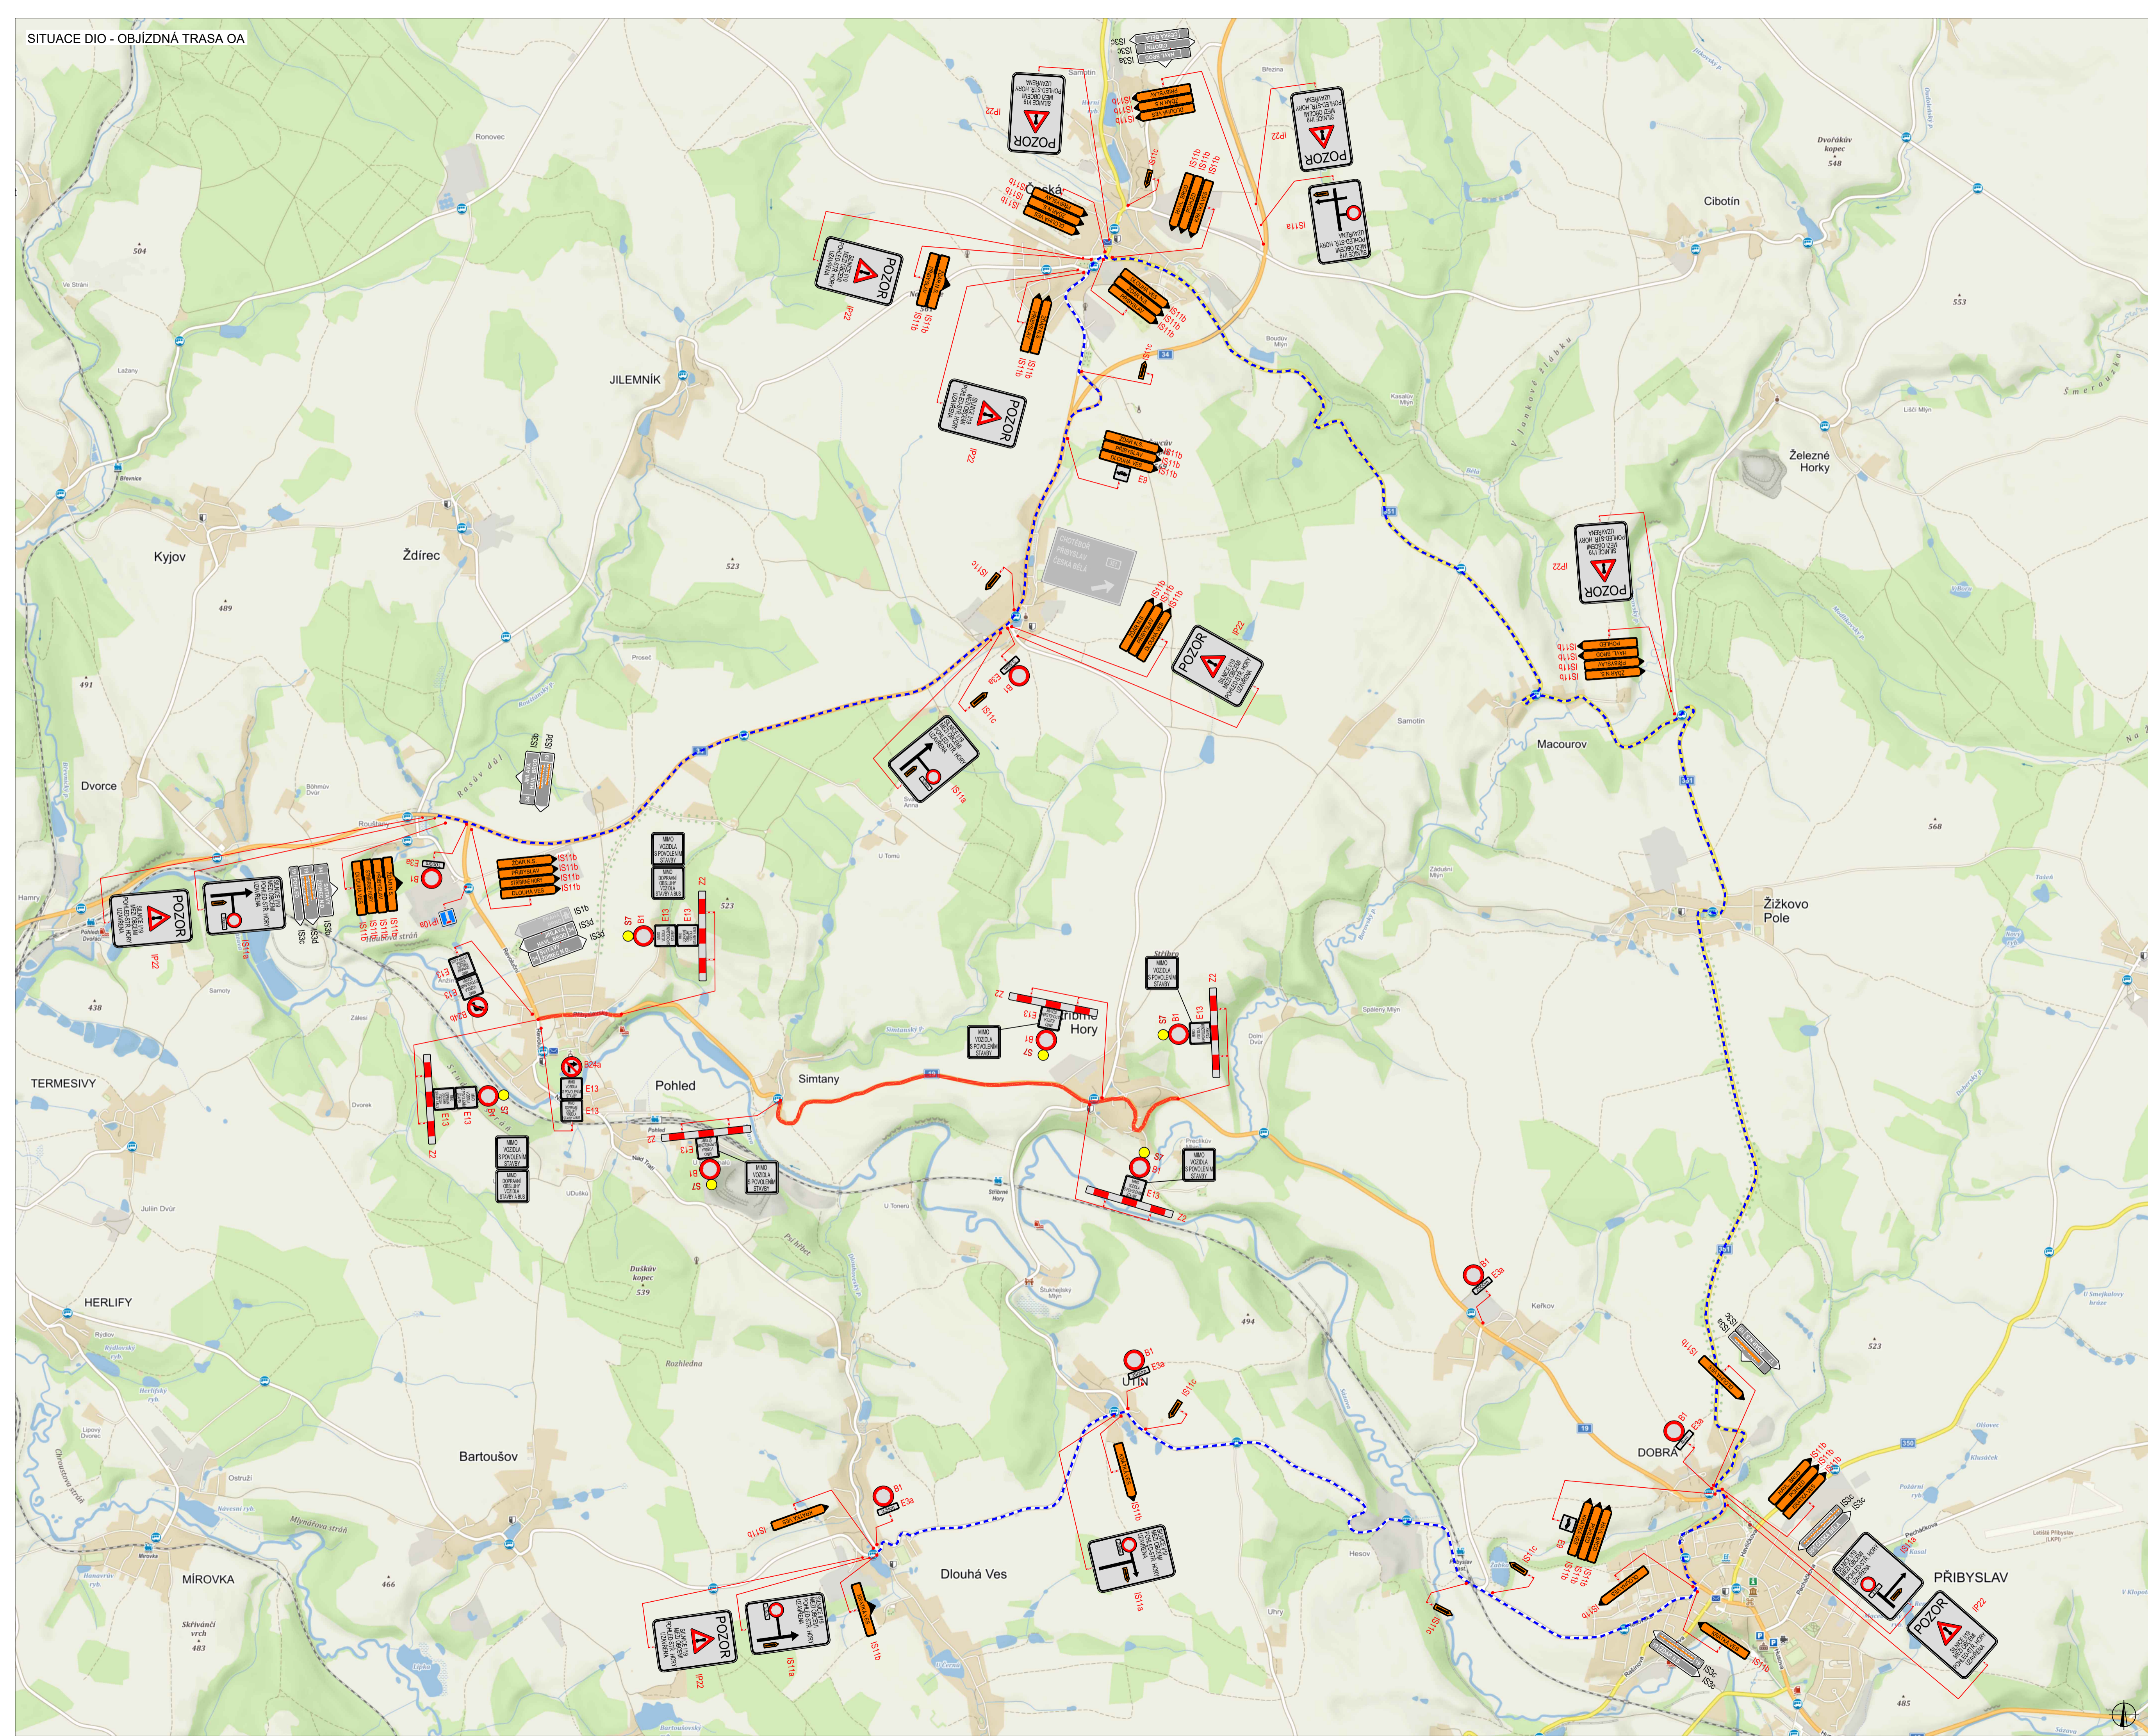


PLATNOST DOKUMENTACE		
V dne	V dne	V dne

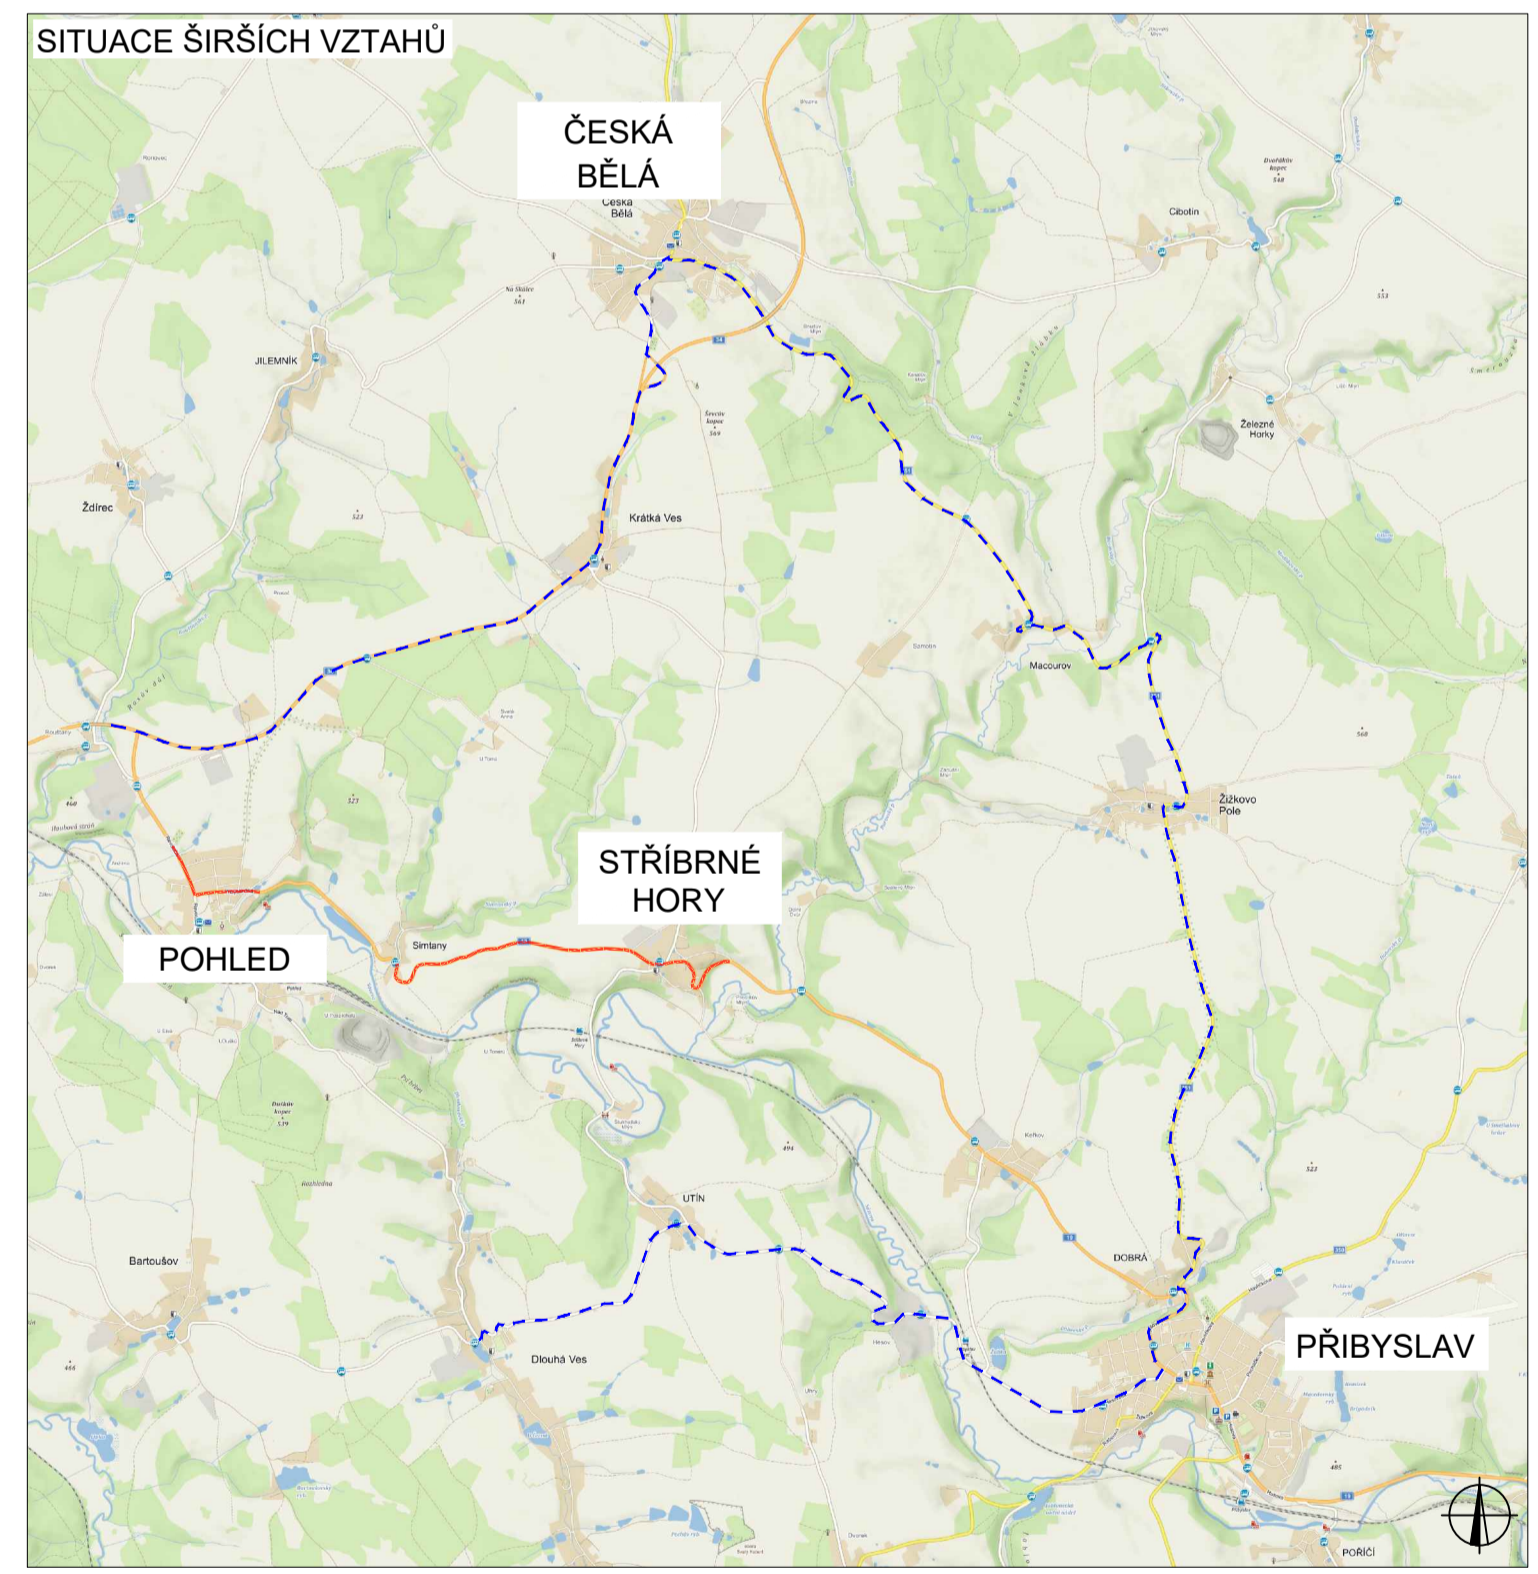


LEGENDA	
	TRVALÉ SVISLÉ DOPRAVNÍ ZNAČENÍ
	DOČASNĚ ZNEPLATNĚNÉ TRVALÉ DOPRAVNÍ ZNAČENÍ
	NAVŘZENÉ PŘECHODNÉ DOPRAVNÍ ZNAČENÍ
	UZÁVÍRKA
	OBJÍZDNÁ TRASA DO 7,5t

Pozn.: Dopravní značení v rozporu s objízdou trasou bude zneplatněno.

ZODPOVĚDNÝ PROJEKTANT:	Richard Peška		
VYPRACOVAL:	Tomáš Kalivoda		
KONTROLOVAL:	Lukáš Beránek		
NÁZEV STAVBY:	Souběž Uzávěrek na silnici I/19 - Objízdna trasa OA Simtany - Strážné Hory, Kanalizace Pohled II Okres Havlíkův Brod a Žďár n.S., kraj Vysočina	ČÍSLO ZAKÁZKY:	
		DATAUM:	02/2021
		FORMÁT:	9A4
ČESAH:		MĚŘÍTKO:	
		ČEČEL:	RDS
Situace dopravně-inženýrských opatření		ČÍSLO PŘÍLOHY:	2

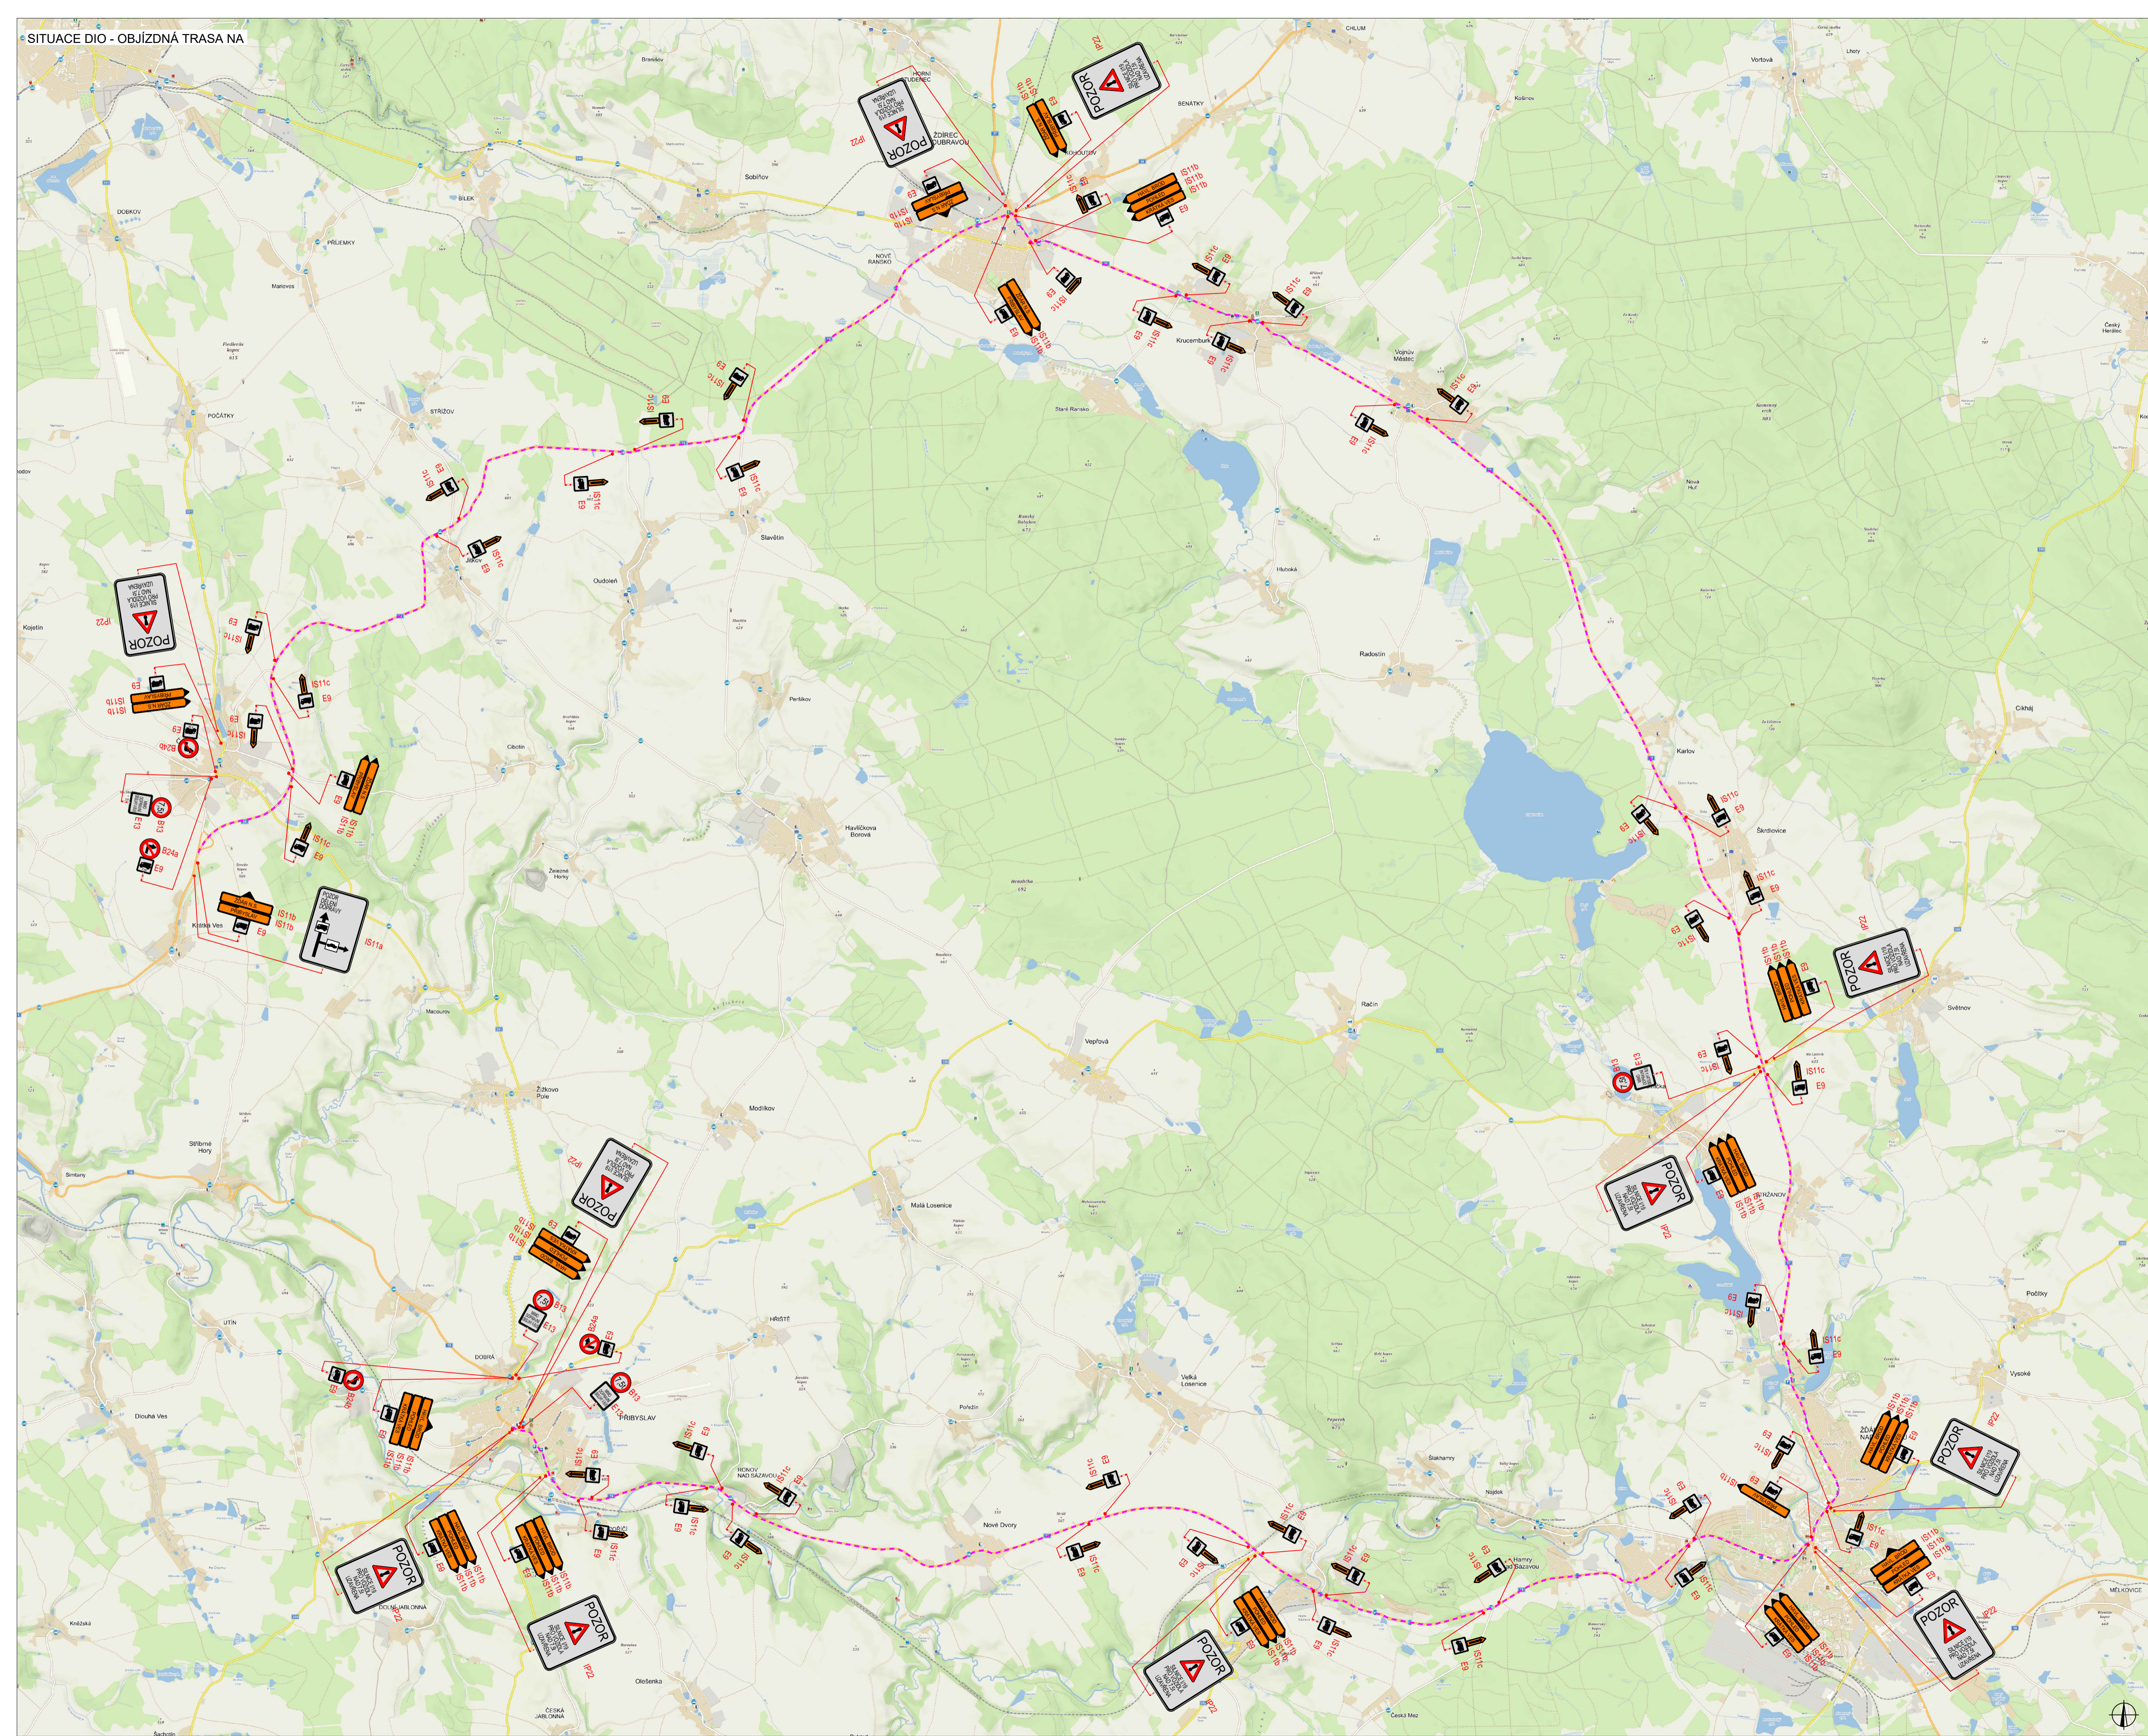

PLATNOST DOKUMENTACE		
V dne	V dne	V dne

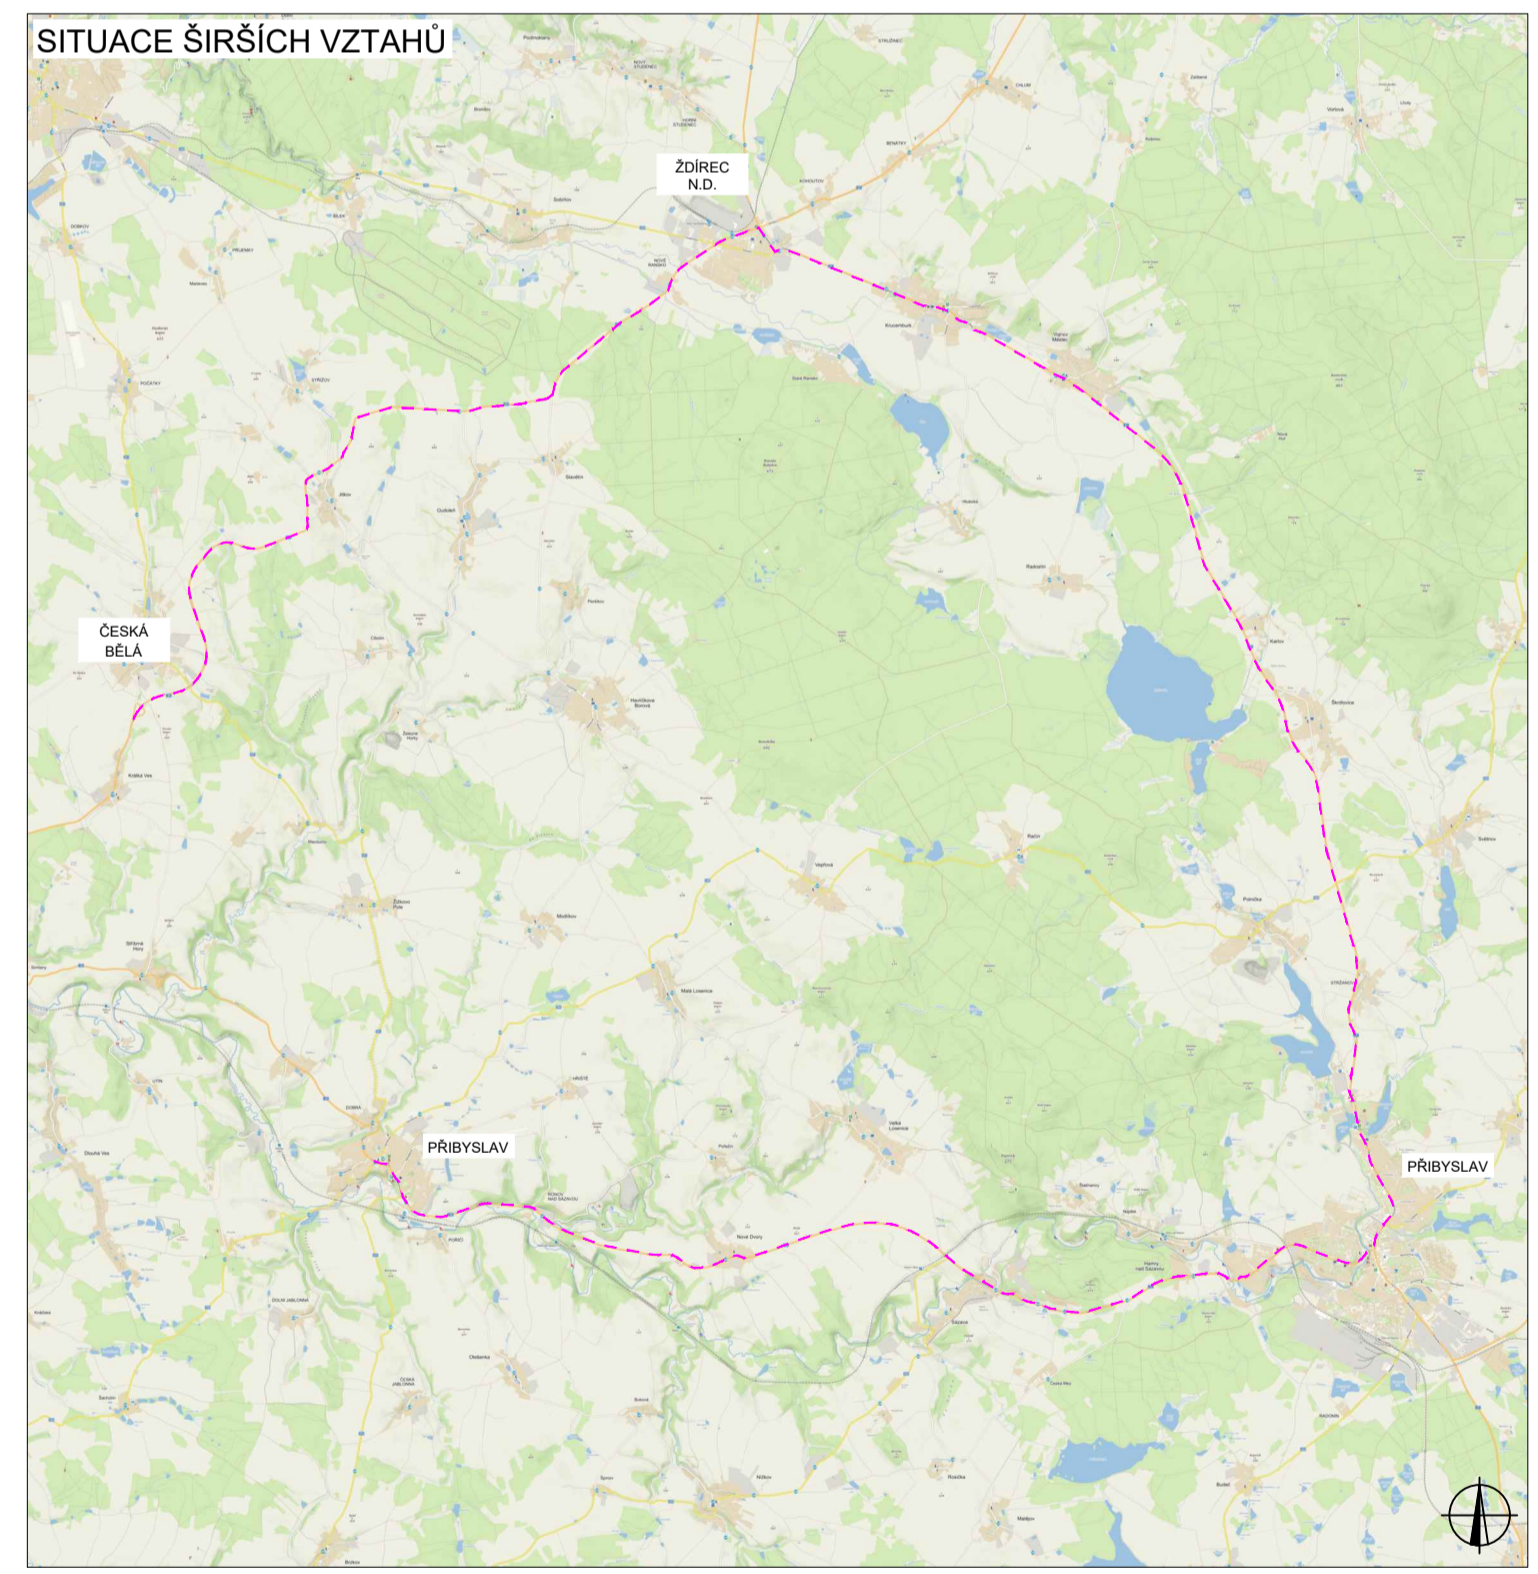

LEGENDA			
	TRVALÉ SVISLÉ DOPRAVNÍ ZNAČENÍ		NAVŘEZENÉ PŘECHODNÉ DOPRAVNÍ ZNAČENÍ
	DOČASNĚ ZNEPLATNĚNÉ TRVALÉ DOPRAVNÍ ZNAČENÍ		OBJÍZDNÁ TRASA NAD 7.5t


Pozn.: Dopavní značení v rozporu s objízdňou trasou bude zneplatněno.

ZODPOVĚDNÝ PROJEKTANT:	Richard Peška			
VYPRACOVAL:	Tomáš Kalivoda			
KONTROLOVAL:	Lukáš Beránek			
NÁZEV STAVBY:	SOUBĚH UZÁVÍREK NA SILNICI I/19 - OBJÍZDNÁ TRASA NA SIMTANY - STŘIBRNÉ HORY, KANALIZACE POHLED OKRES HAVL. BROD A ŽDÁR N.S., KRAJ VYSOČINA		ČÍSLO ZAKÁZKY:	
CESTA:	Situace dopravně-inženýrských opatření		MEŘÍTKO:	9A4
			ČÍSLO PŘÍLOHY:	RDS
			SOUPRAVA:	3

PRACOVNÍ MÍSTO I/19 SIMTANY-STŘIBRNÉ HORY



SCHÉMA DZ POSUVNÉHO PRACOVNÍHO MÍSTA

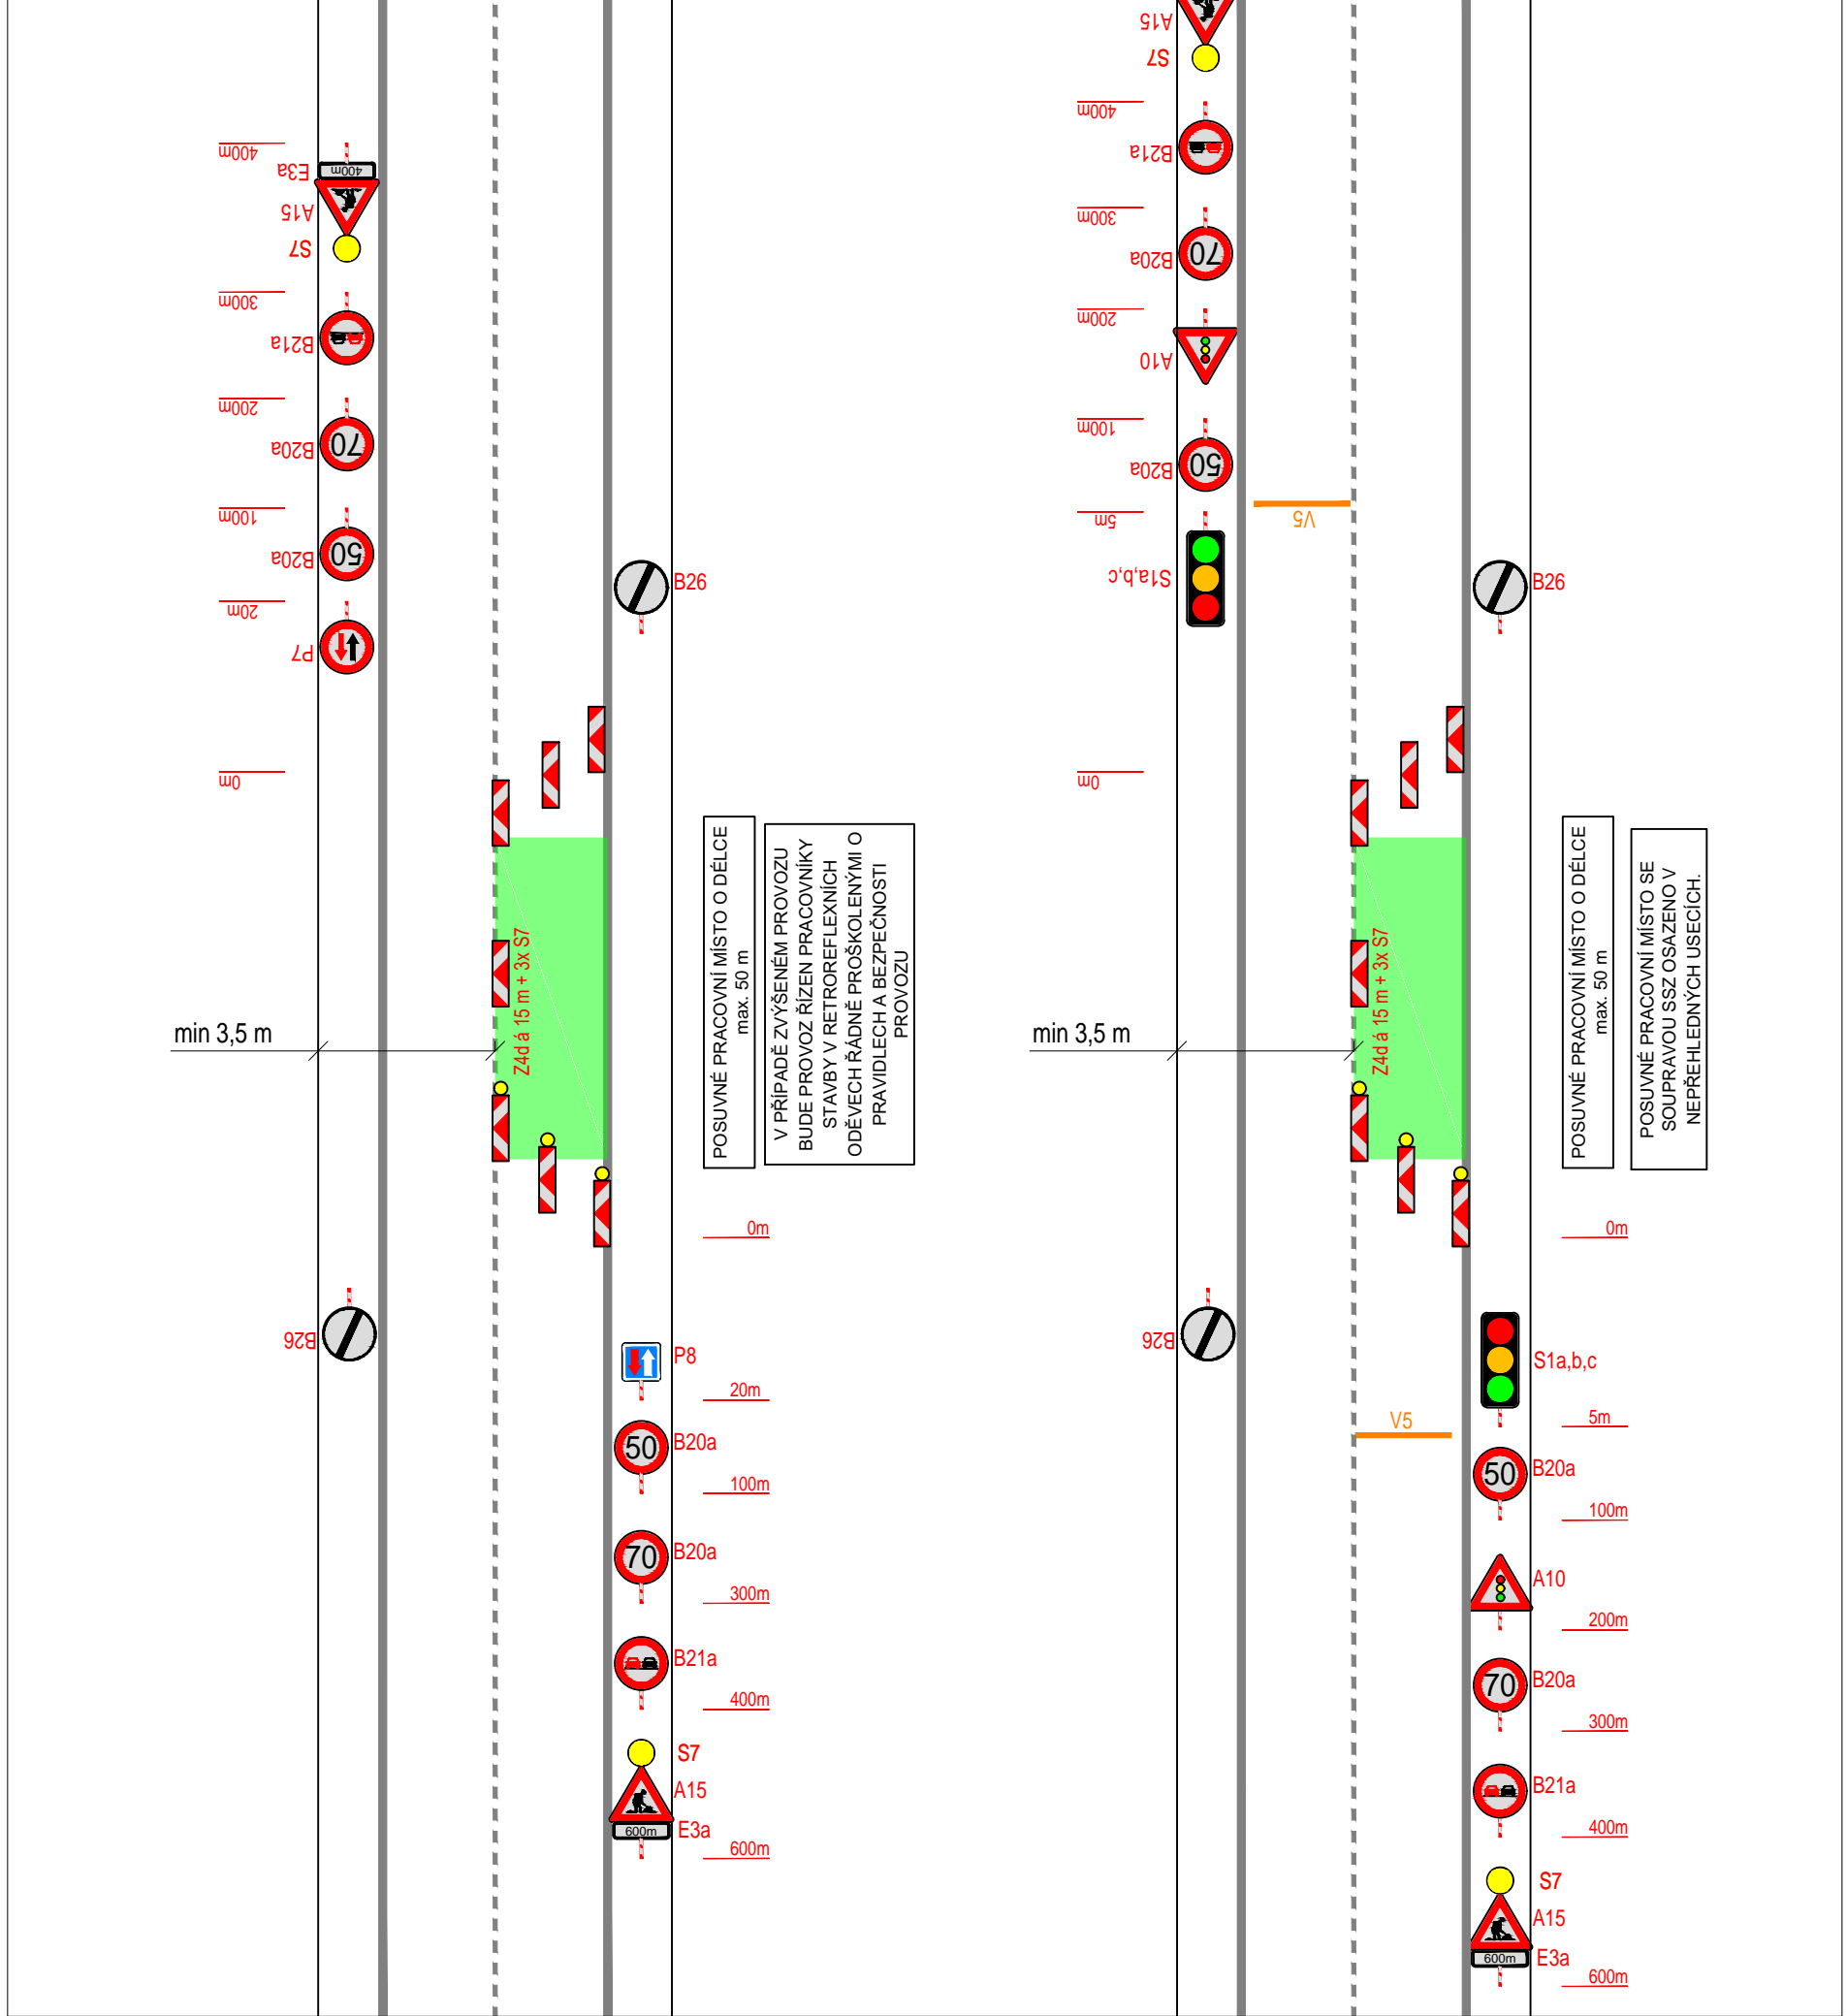

PLATNOST DOKUMENTACE		
V dne	V dne	V dne

LEGENDA			
	TRVALÉ SVISLÉ DOPRAVNÍ ZNAČENÍ		NAVRŽENÉ PŘECHODNÉ DOPRAVNÍ ZNAČENÍ
	DOČASNĚ ZNEPLATNĚNÉ TRVALÉ DOPRAVNÍ ZNAČENÍ		ÚSEK PRACOVNÍHO MÍSTA

ZODPĚVNÝ PROJEKTANT:	Richard Peška		
VYPRACOVAL:	Tomáš Kalivoda		
KONTROLOVAL:	Lukáš Beránek		
NÁZEV STAVBY:	SOUBĚH UZÁVÍREK NA SILNICI I/19 - PRACOVNÍ MÍSTO SIMTANY - STŘIBRNÉ HORY OKRES HAVL. BROD, KRAJ VYSOČINA		ČÍSLO ZAKÁZKY:
OBSAH:	Situace dopravně-inženýrských opatření		DATUM:
			02/2021
			FORMÁT:
			3,5A4
			MĚŘITKO:
			-
			ČÍSLO PŘÍLOHY:
			4
			SOUPRAVA:
			ČŮCEL:
			RDS