

PLATNOST DOKUMENTACE		
V ..... dne .....	V ..... dne .....	V ..... dne .....




LEGENDA	
	TRVALÉ SVISLÉ DOPRAVNÍ ZNAČENÍ
	DOČASNĚ ZNEPLATNĚNÉ TRVALÉ DOPRAVNÍ ZNAČENÍ
	NAVŘZENÉ PŘECHODNÉ DOPRAVNÍ ZNAČENÍ
	UZÁVÍRKA
	OBJÍZDNÁ TRASA DO 7.5t

Pozn.: Dopravní značení v rozporu s objízdou trasou bude zneplatněno.


ZODPOVĚDNÝ PROJEKTANT:	Richard Peška	
VYPRACOVAL:	Tomáš Kalivoda	
KONTROLOVAL:	Lukáš Beránek	
NÁZEV STAVBY:	SOUBĚH UZÁVÍREK NA SILNICI I/19 - OBJÍZDNÁ TRASA OA SIMTANY - STŘÍBRNÉ HORY, KANALIZACE POHLED I OKRES HAVL. BROD A ŽDĚR N.S., KRAJ VYSOČINA	
ČÍSLO ZAKÁZKY:		
DATAUM:	02/2021	
FORMÁT:	9A4	
MĚŘÍTKO:		
ČESEL:	RDS	
ČÍSLO PŘÍLOHY:	1	
SOUPRAVA:		



VYZNAČ, s.r.o.  
Srážná 5113/1, 586 01 Jihlava

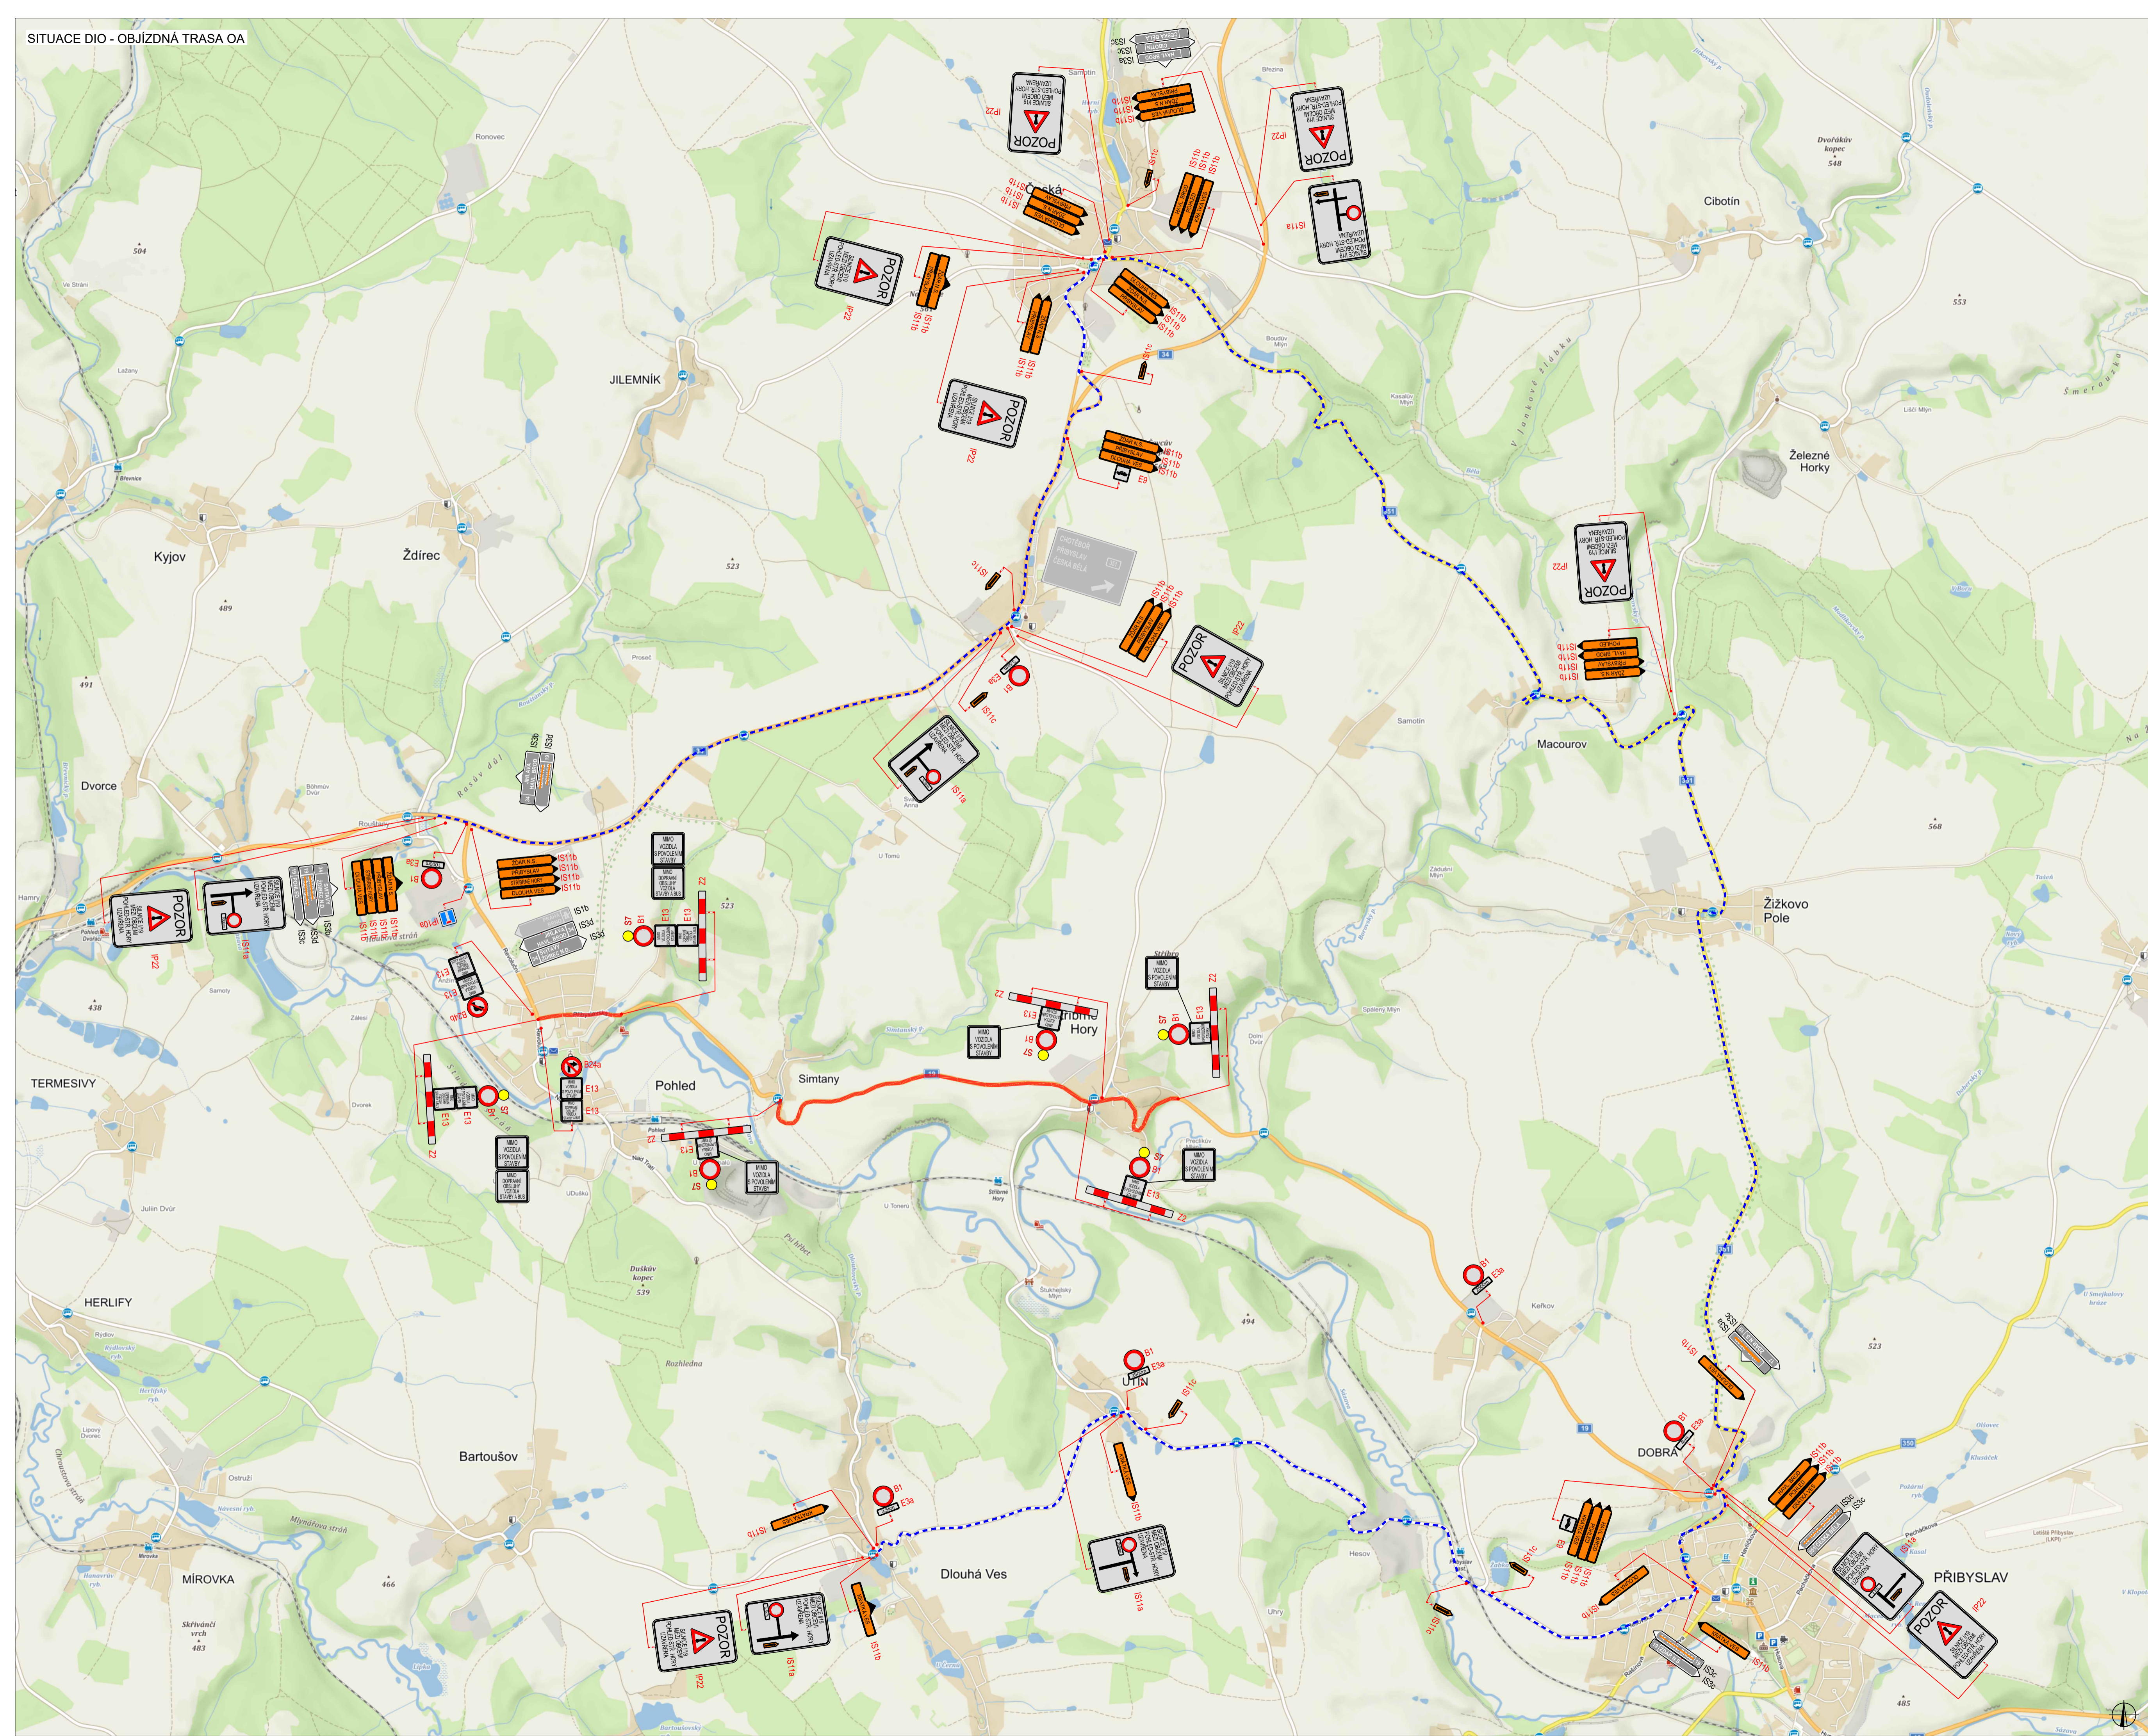

PLATNOST DOKUMENTACE		
V ..... dne .....	V ..... dne .....	V ..... dne .....

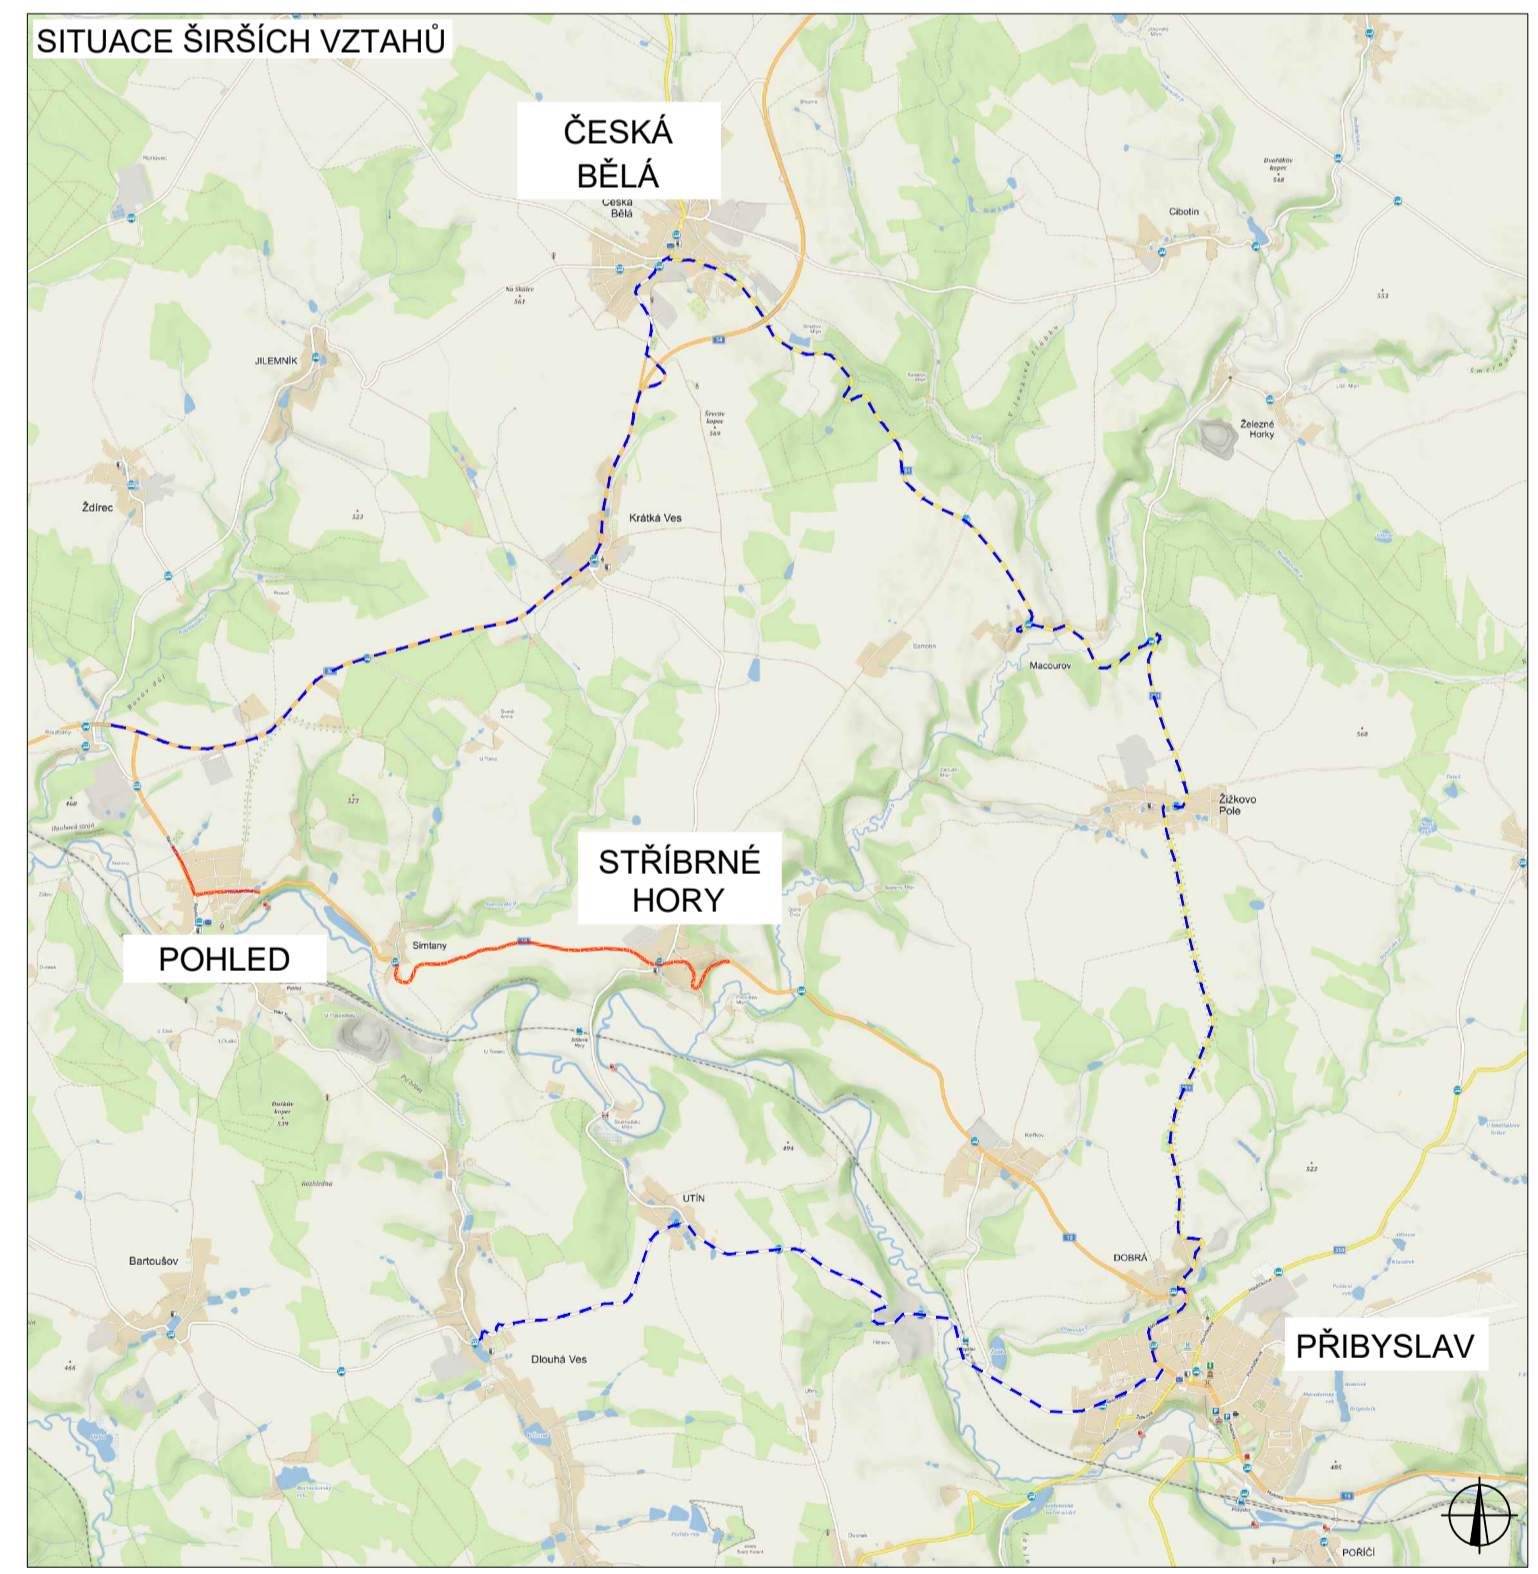

LEGENDA	
	TRVALÉ SVISLÉ DOPRAVNÍ ZNAČENÍ
	DOČASNĚ ZNEPLATNĚNÉ TRVALÉ DOPRAVNÍ ZNAČENÍ
	NAVŘZENÉ PŘECHODNÉ DOPRAVNÍ ZNAČENÍ
	UZAVÍRKA
	OBJÍZDNÁ TRASA DO 7,5t

Pozn.: Dopravní značení v rozporu s objízdou trasou bude zneplatněno.

ZODPOVĚDNÝ PROJEKTANT:	Richard Peška		
VYPRACOVAL:	Tomáš Kalivoda		
KONTROLOVAL:	Lukáš Beránek		
NÁZEV STAVBY:	Souběh uzavírek na silnici I/19 - objízdna trasa OA Simitany - Stříbrné Hory, kanalizace Pohled II Okres Havlíkův Brod a Žďár n.S., kraj Vysočina	ČÍSLO ZAKÁZKY:	
		DATAUM:	02/2021
		FORMÁT:	9A4
ČESAH:		MĚŘÍTKO:	
		ČEĀEL:	RDS
Situace dopravně-inženýrských opatření		ČÍSLO PŘÍLOHY:	2
		SOUPRAVA:	



VYZNAČ, s.r.o.  
Srážná 5113/1, 586 01 Jihlava