


ETAPA I.

LEGENDA (situace)

- B 238 PŘECHODNÉ DOPRAVNÍ ZNAČENÍ
- B 244 STÁVAJÍCÍ DOPRAVNÍ ZNAČENÍ
- B 246 STÁVAJÍCÍ DOPRAVNÍ ZNAČENÍ - DOČASNĚ ZNEPLATNĚNÉ

1) Veškeré dopravní značení bude realizováno v souladu s TP 6.66
2) Stávající dopravní značení v rozporu se značením bude zakryto, zneplatněno

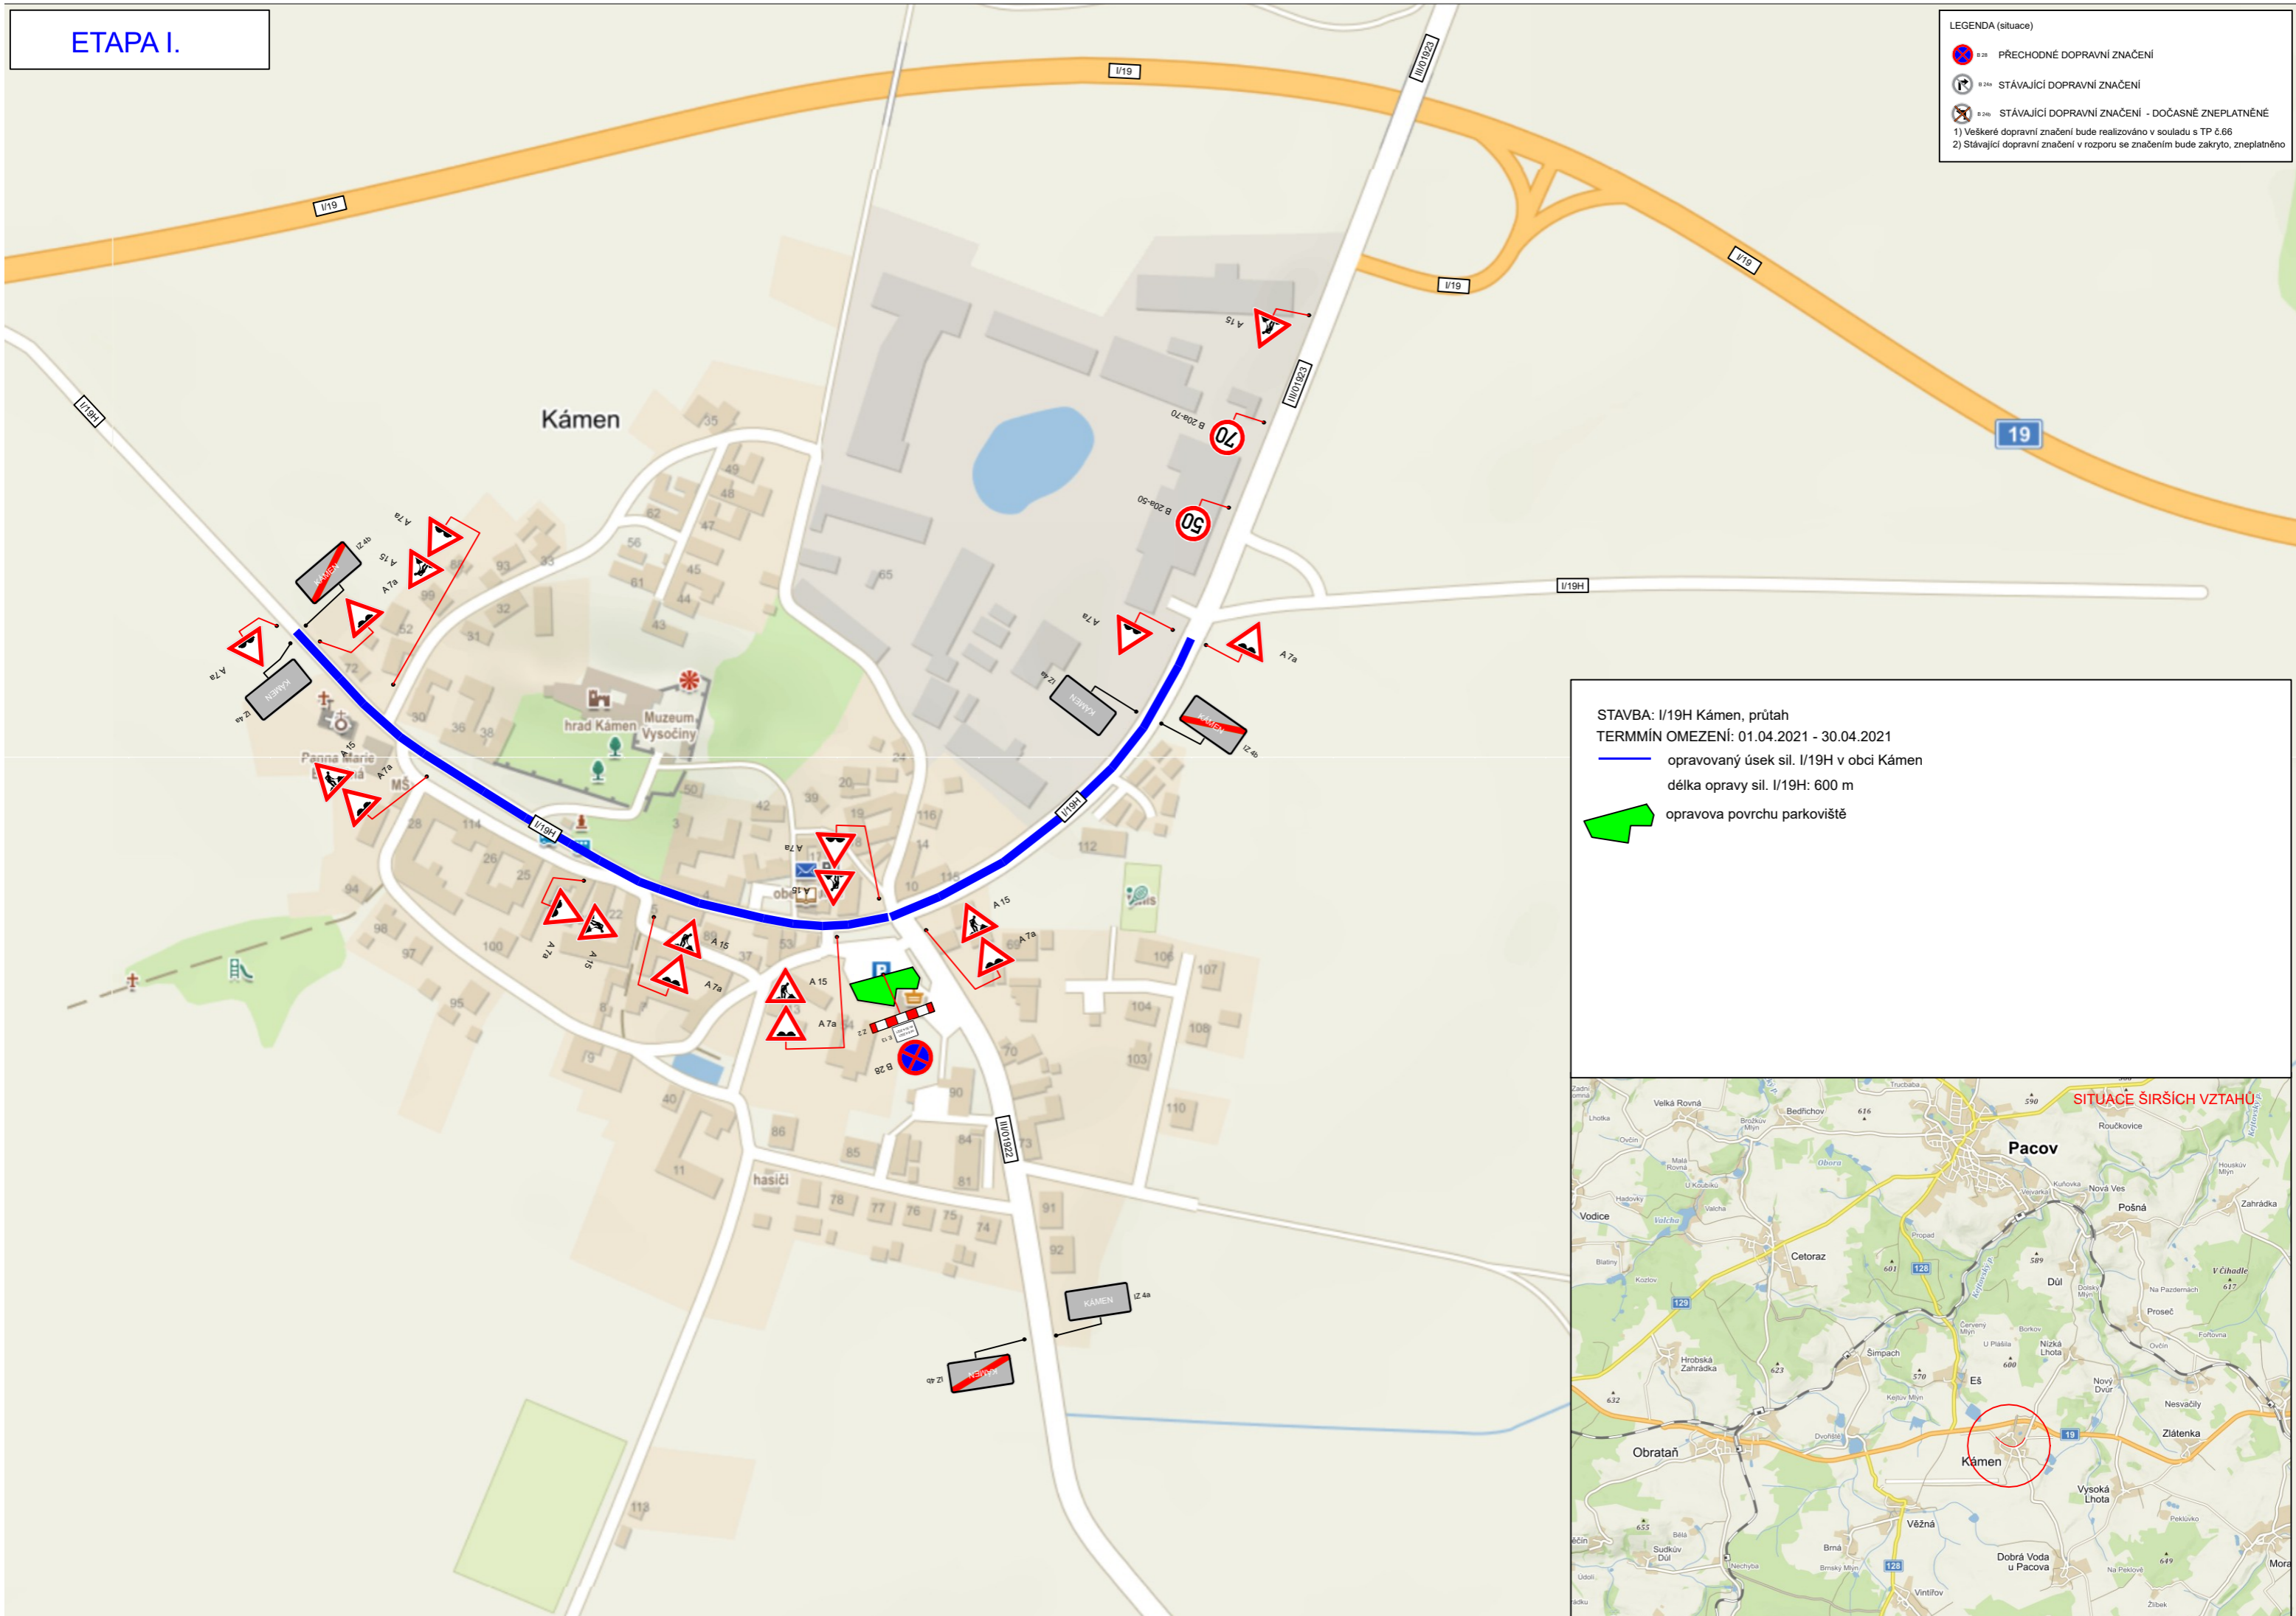

STAVBA: I/19H Kámen, průtah
TERMIN OMEZENÍ: 01.04.2021 - 30.04.2021

- opravovaný úsek sil. I/19H v obci Kámen
délka opravy sil. I/19H: 600 m
- oprava povrchu parkoviště

