


DIO Věž, výstavba kanalizace a ČOV

výjezd vozidel stavby

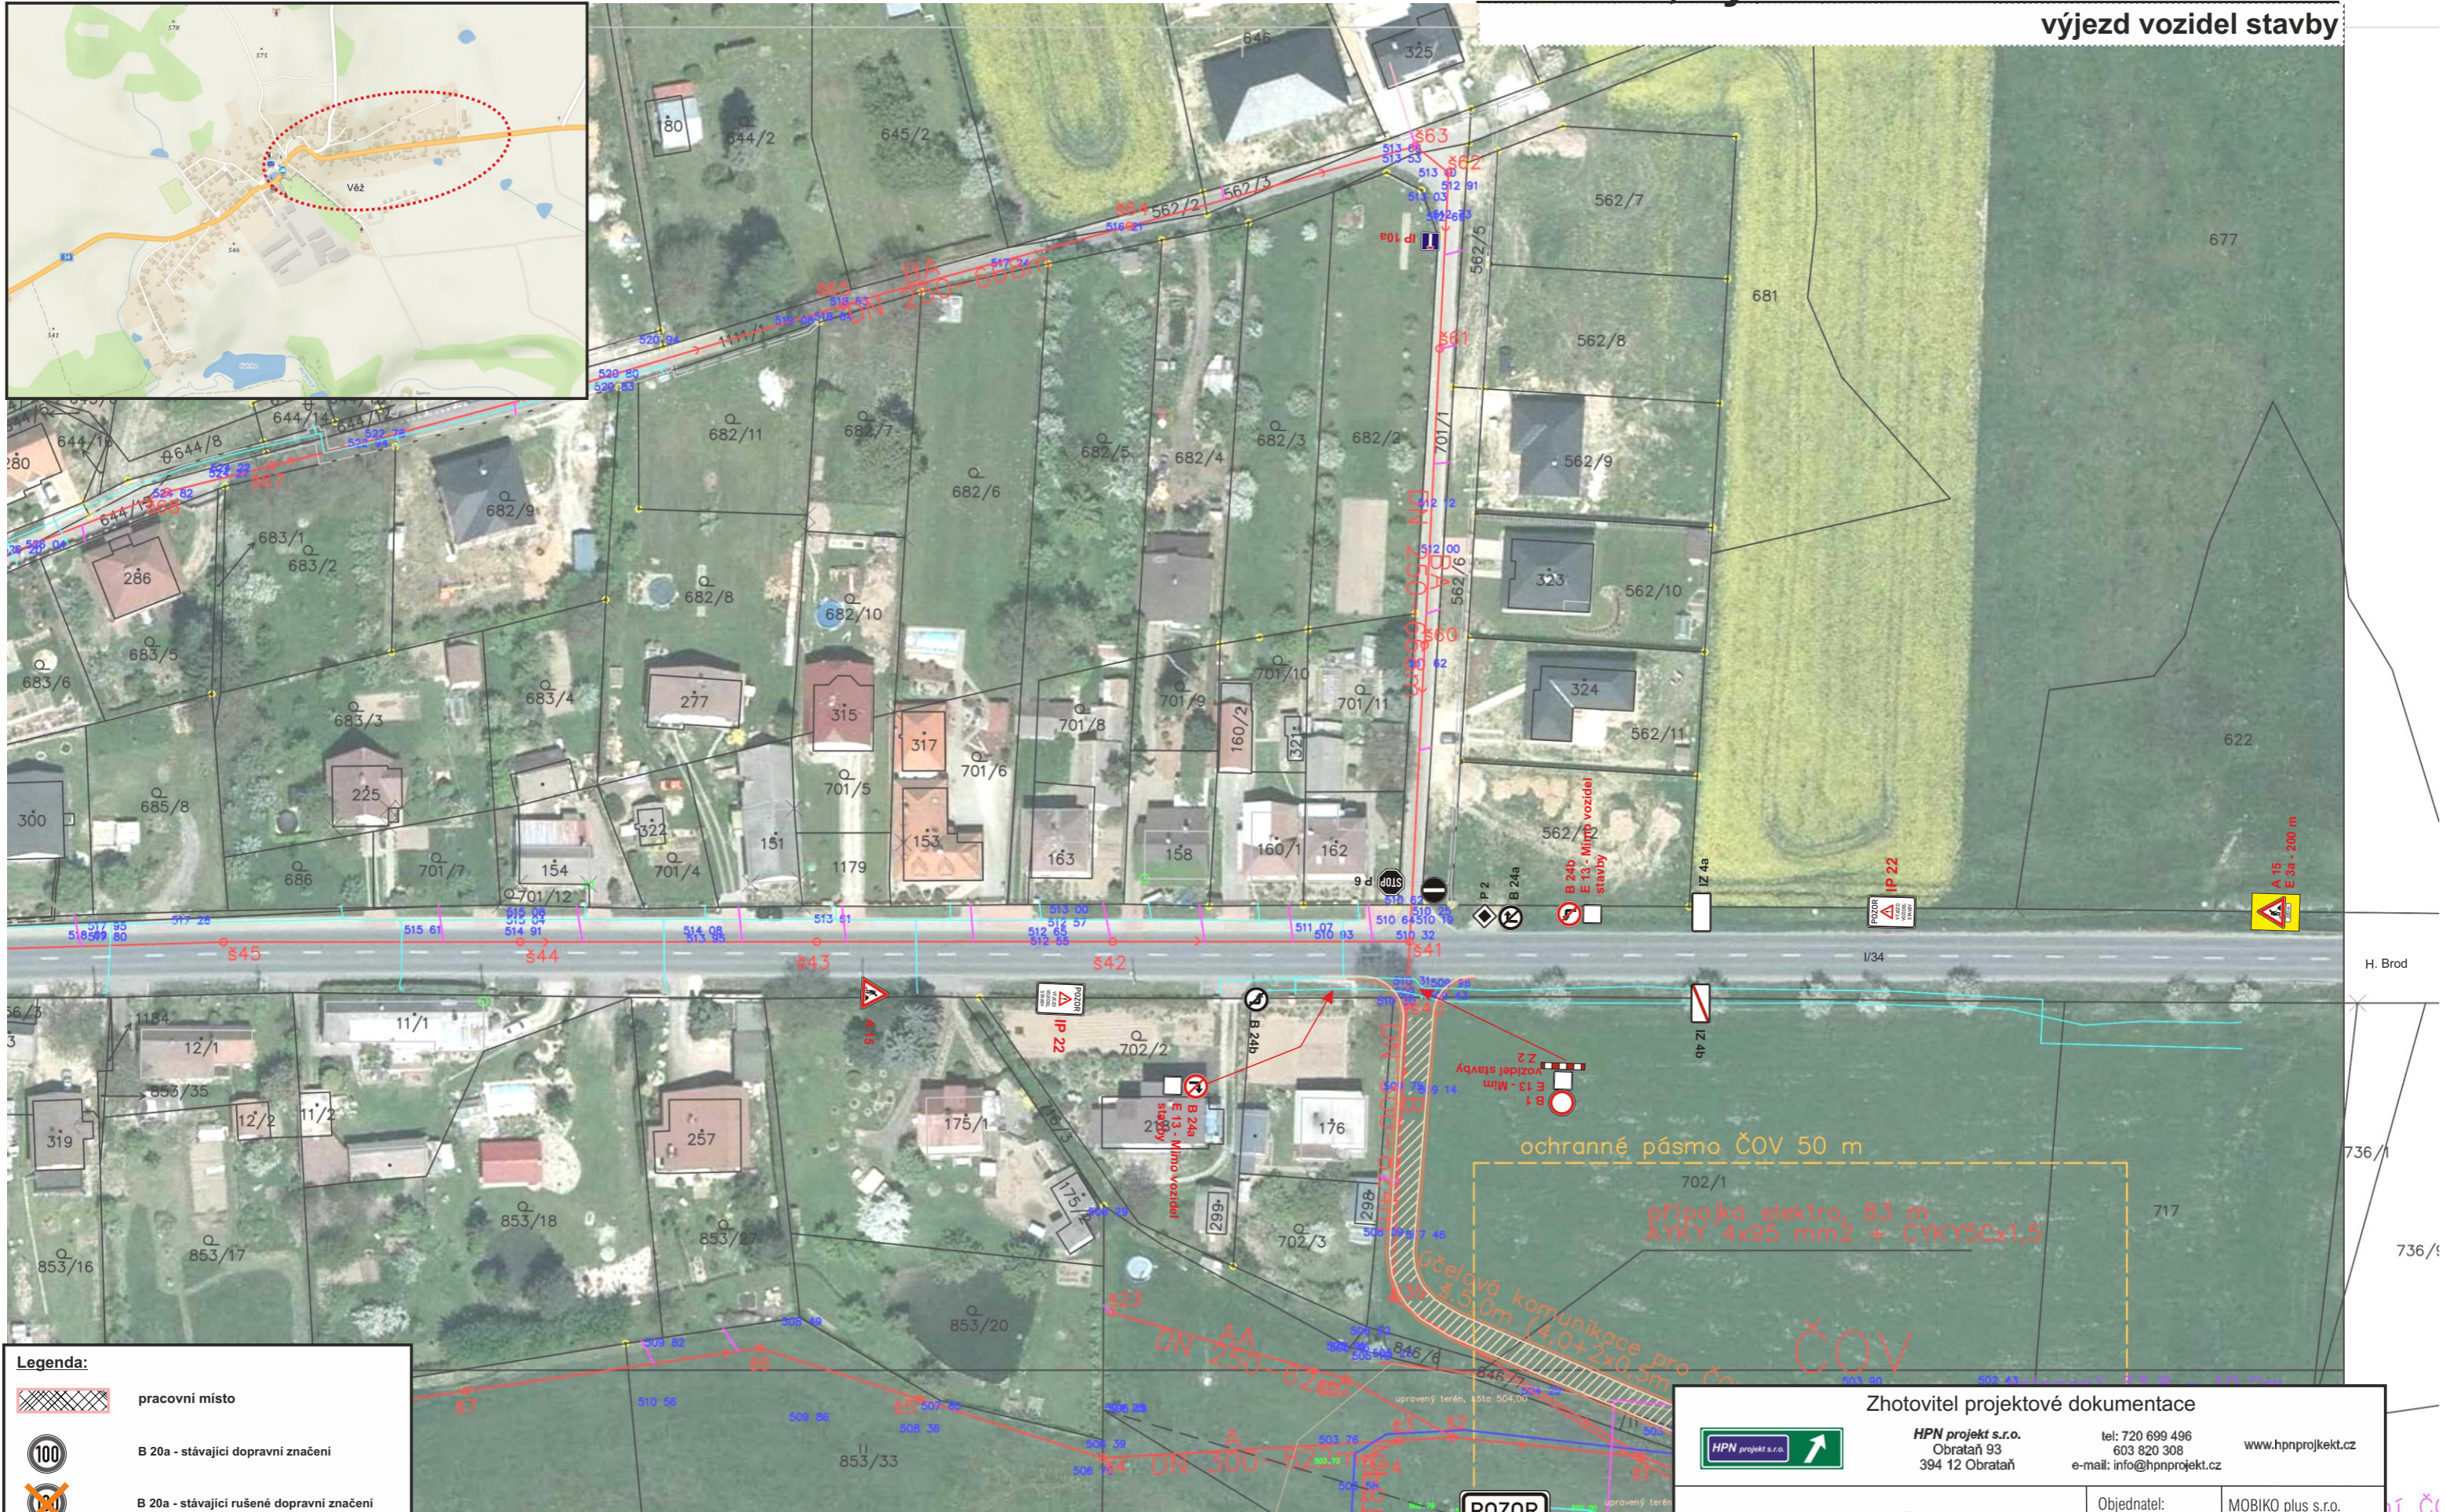

Legenda:

- pracovní místo
- B 20a - stávající dopravní značení
- B 20a - stávající rušené dopravní značení
- B 20a - přechodné dopravní značení

POZOR

VÝJEZD VOZIDEL STAVBY
IP 22

Zhotovitel projektové dokumentace	
	HPN projekt s.r.o. Obrataň 93 394 12 Obrataň tel: 720 699 496 603 820 308 e-mail: info@hpnprojekt.cz www.hpnprojekt.cz
OBEC VĚŽ	Objednatel: MOBIKO plus s.r.o.
VÝSTAVBA KANALIZACE A ČOV	Vypracoval: Pavel Neckář
	Zodp. projektant: Pavel Neckář
	Datum: 03/2021
DIO - výjezd vozidel stavby	Stupeň: RDS