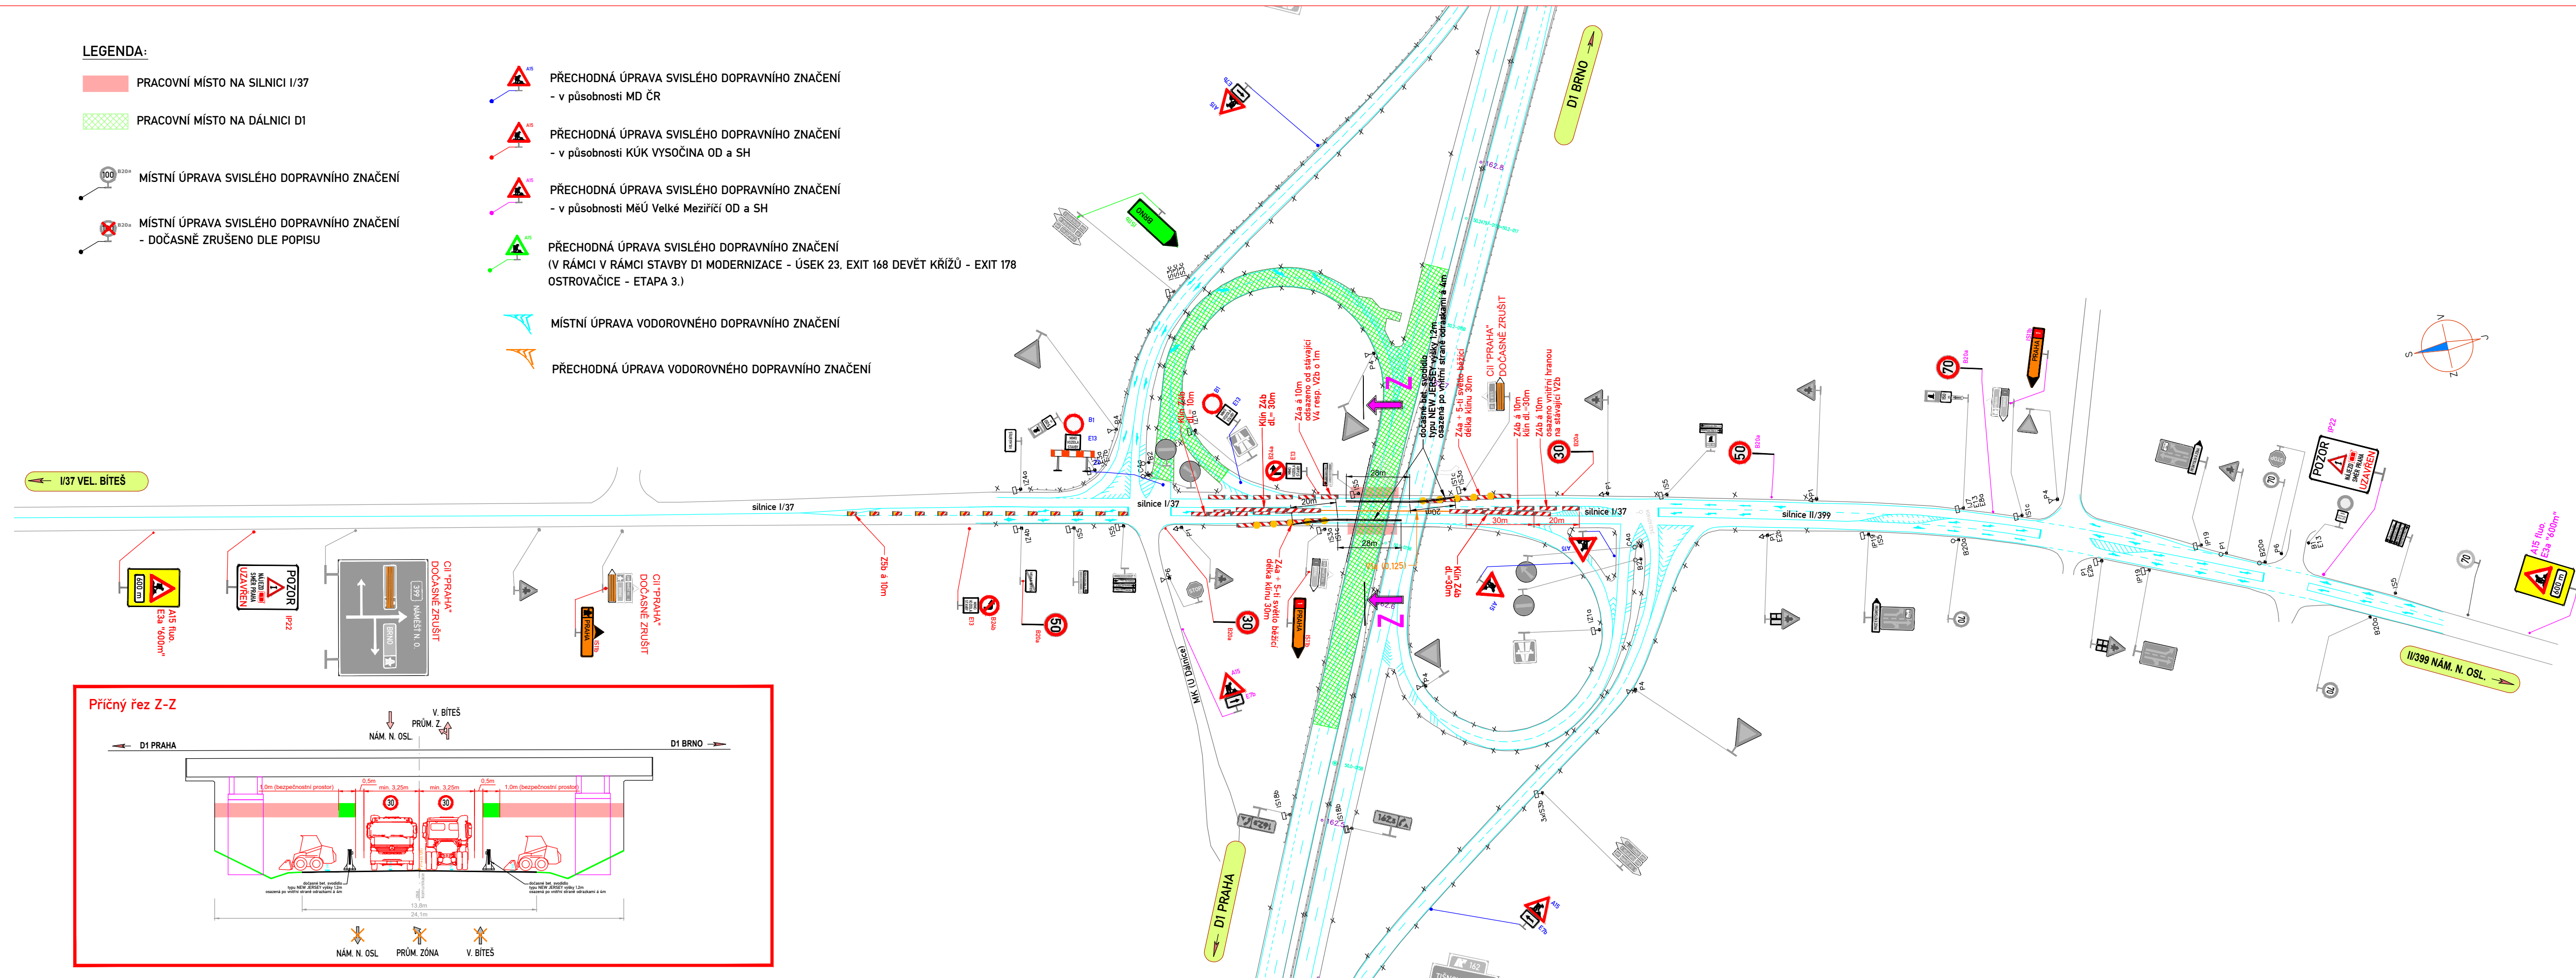


 B20a MISTNÍ ÚPRAVA SVISLÉHO DOPRAVNÍHO ZNAČENÍ
- DOČASNĚ ZRUŠENO DLE POPISU

PŘECHODNÁ ÚPRAVA VODOROVNÉHO DOPRAVNÍHO ZNAČENÍ

[illegible]

ŘEDITELSTVÍ SILNIC A DÁLNIC ČR
NA PANKRÁCI 56, 145 05 PRAHA 4

Navrhl/vypracoval: David SKALICKÝ	Zodpovědný projektant: David SKALICKÝ	Realizuje: Radek SUCHOMEL	Zhotovitel: 
podpis: 	podpis: 		
Technická kontrola: Petr OŠMERA	Hlavní inženýr projektu: Petr OŠMERA		
podpis: 	podpis: 		
ZNAKOM s.r.o., ZENGROVA 2694/4, 615 00 BRNO			

Kraj:	VYSOČINA	Čís. zakázky:	21Z00628
Okres:	ŽDAR NAD SÁZAVOU	Čís. revize:	00
Objednatel:	ŘEDITELSTVÍ SILNIC A DÁLNIC ČR	Datum:	03/2021
Akte:		Formát:	297x995
		Měřítko:	1:1500
Objekt:	D1 EXIT 162 VELKÁ BÍTEŠ VLEVO DOPRAVNÍ OPATŘENÍ BĚHEM VÝSTAVBY	Stupeň:	RDS
Příloha:	SITUACE - SPODNÍ STAVBA - ETAPA D	Čís. přílohy:	7.1