


# ETAPA II.

## LEGENDA (situace)

- B 238 PŘECHODNÉ DOPRAVNÍ ZNAČENÍ
  - B 244 STÁVAJÍCÍ DOPRAVNÍ ZNAČENÍ
  - B 246 STÁVAJÍCÍ DOPRAVNÍ ZNAČENÍ - DOČASNĚ ZNEPLATNĚNÉ
- 1) Veškeré dopravní značení bude realizováno v souladu s TP 6.66  
2) Stávající dopravní značení v rozporu se značením bude zakryto, zneplatněno

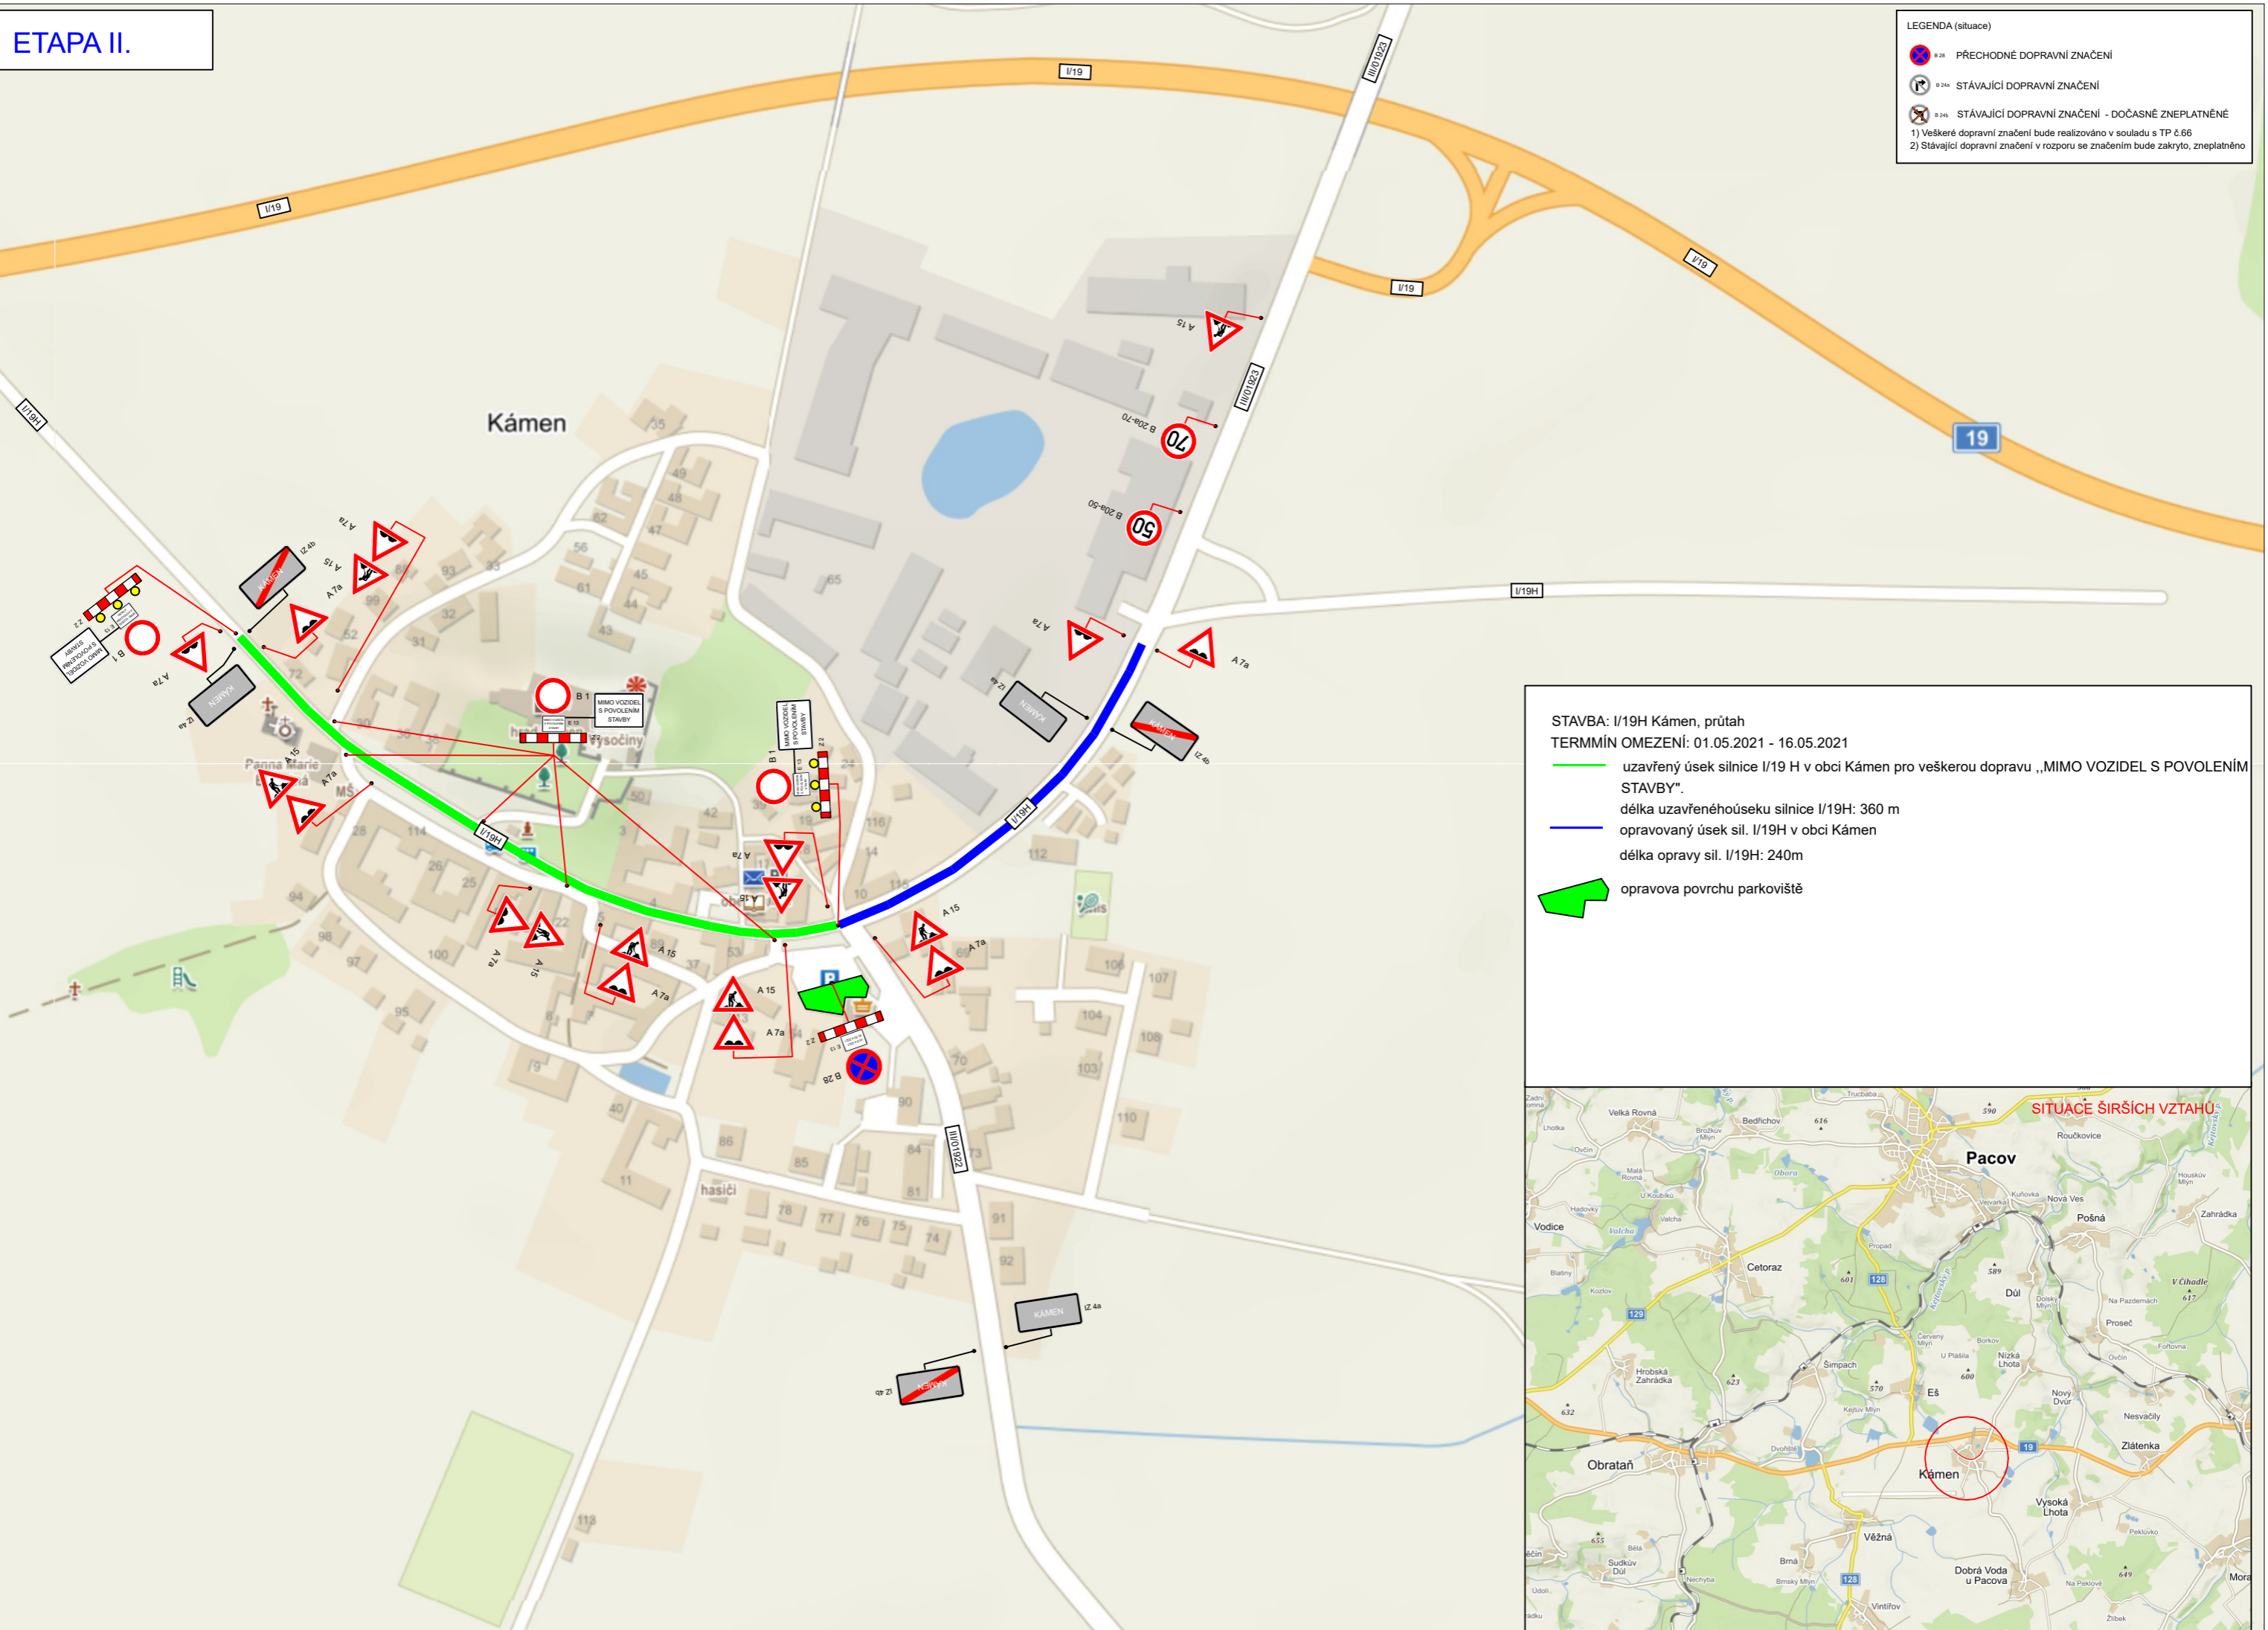

**STAVBA: I/19H Kámen, průtah**  
**TERMÍN OMEZENÍ: 01.05.2021 - 16.05.2021**

- uzavřený úsek silnice I/19H v obci Kámen pro veškerou dopravu „MIMO VOZIDEL S POVOLENÍM STAVBY“.
- opravený úsek sil. I/19H v obci Kámen
- oprava povrchu parkoviště

