


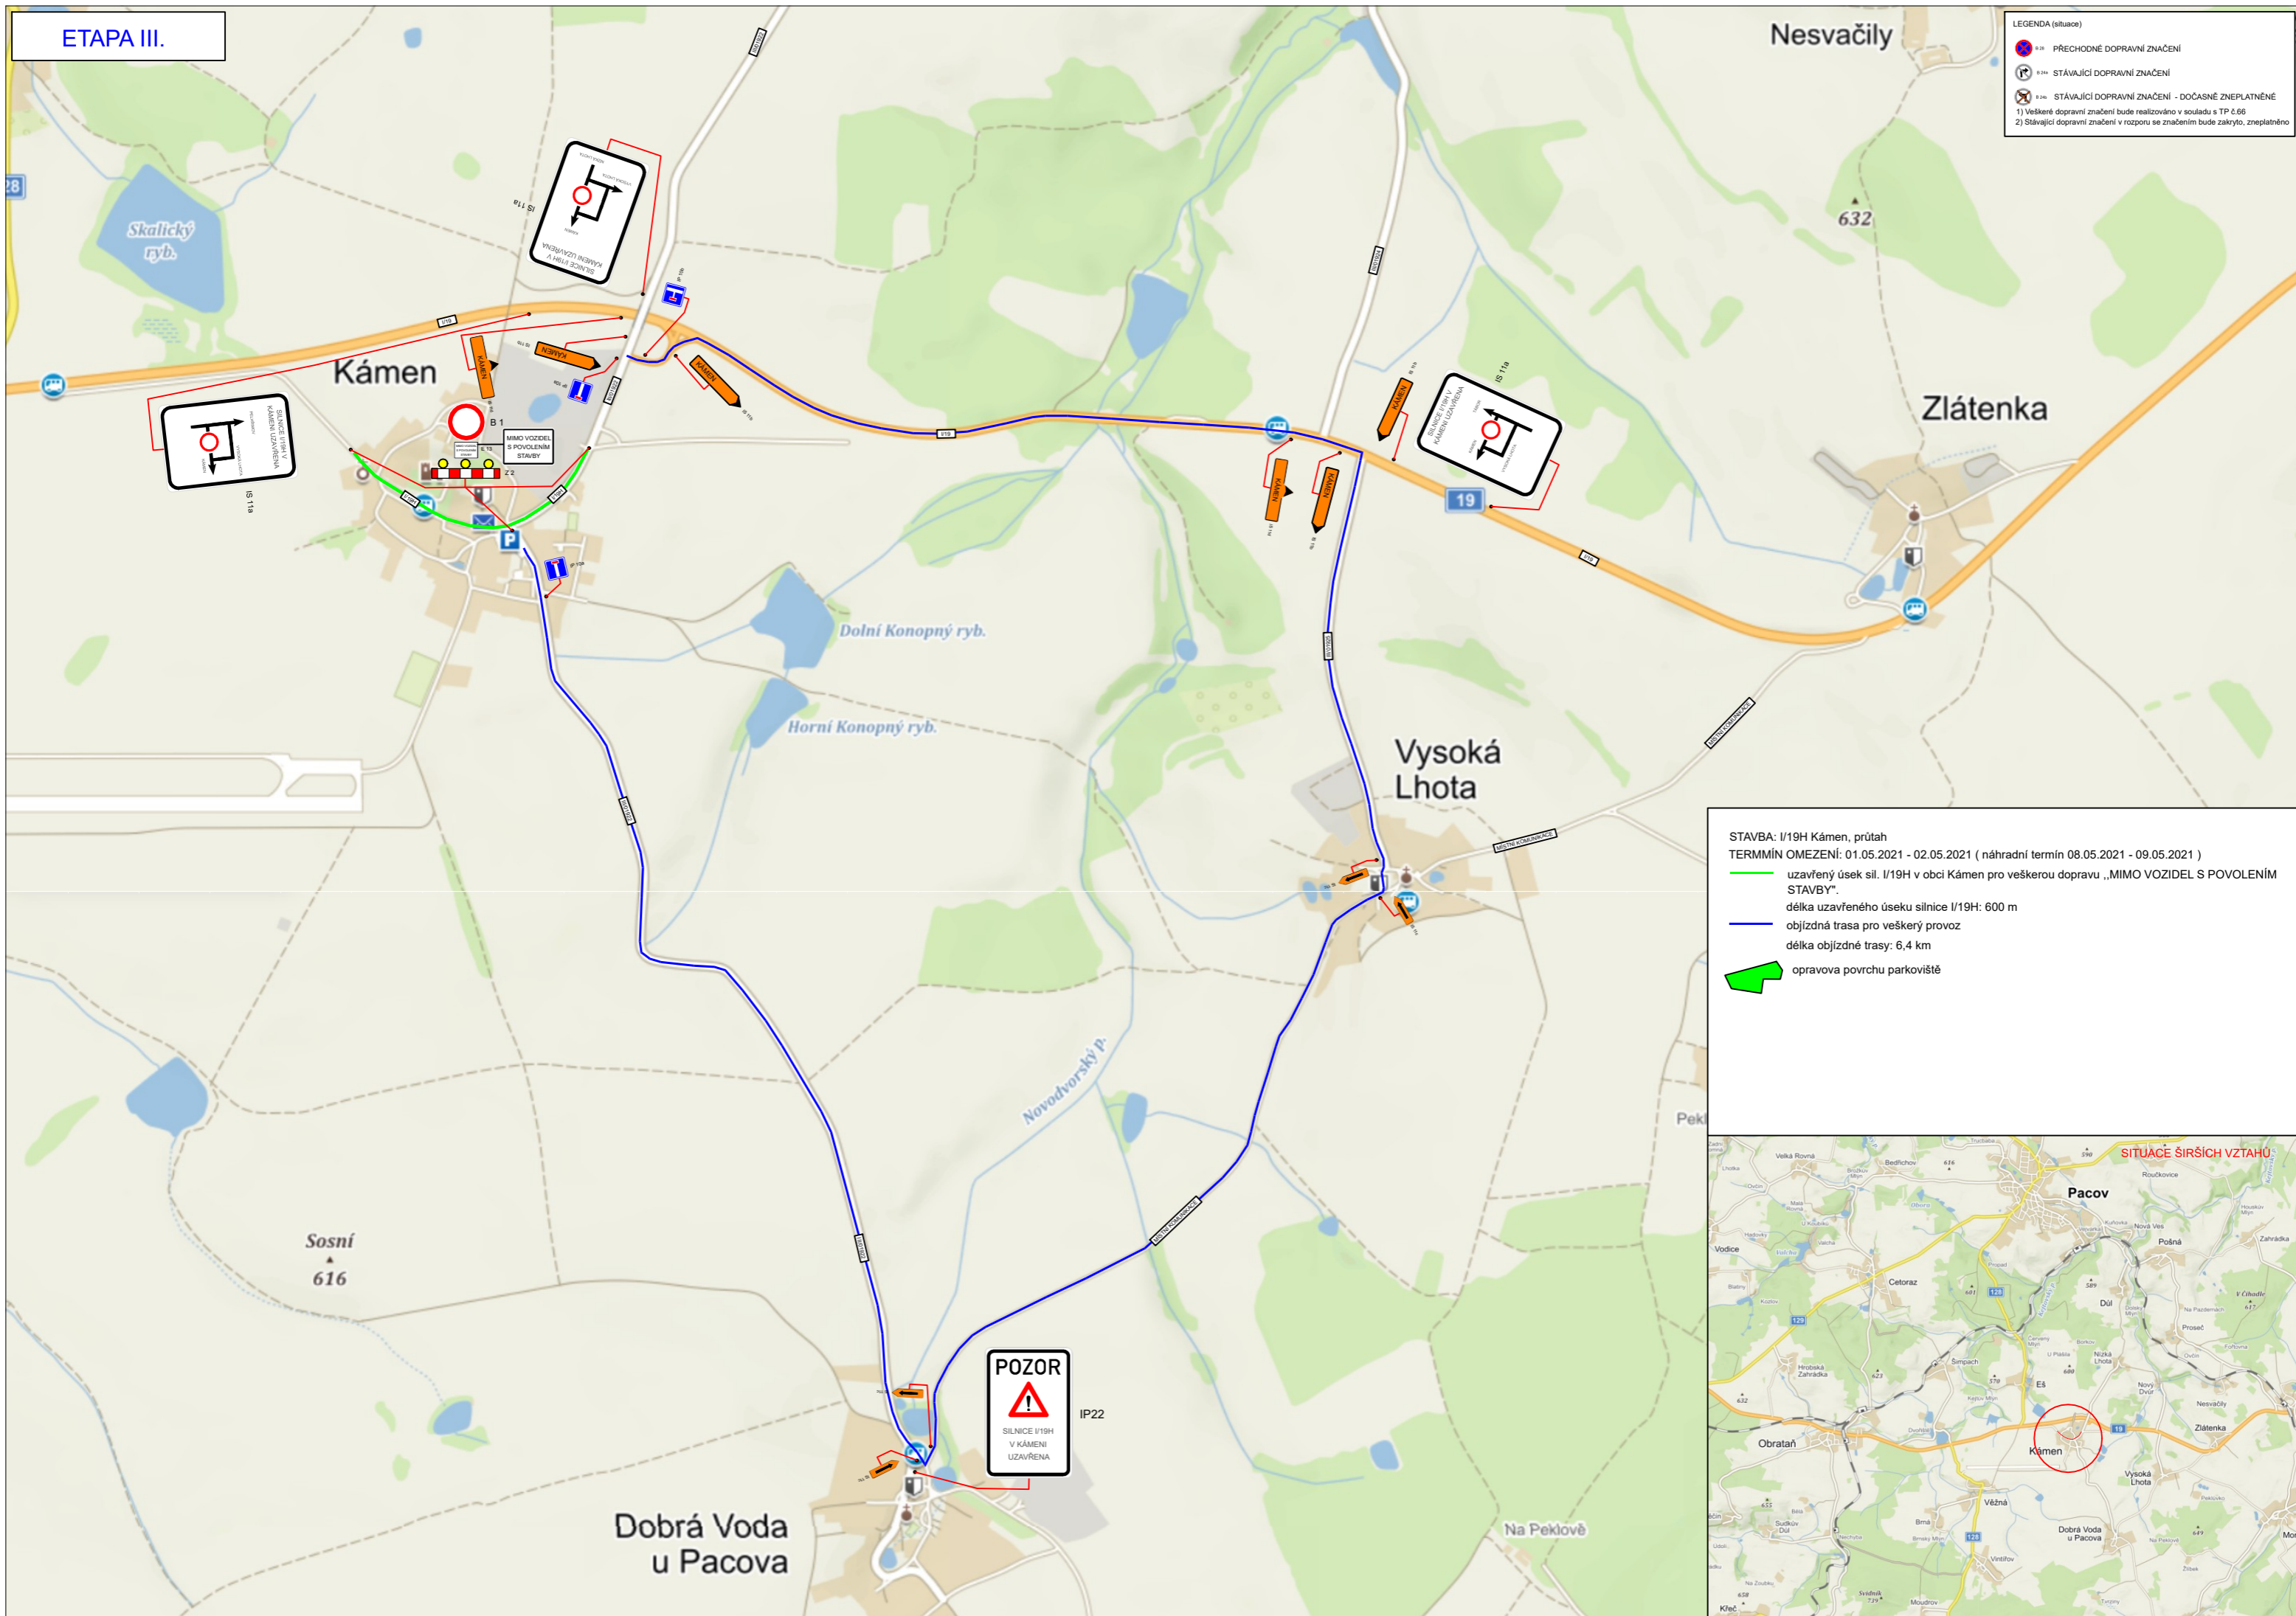


ETAPA III.




LEGENDA (situace)


-  PŘECHODNÉ DOPRAVNÍ ZNAČENÍ
-  STÁVAJÍCÍ DOPRAVNÍ ZNAČENÍ
-  STÁVAJÍCÍ DOPRAVNÍ ZNAČENÍ - DOČASNĚ ZNEPLATNĚNÉ

1) Veškeré dopravní značení bude realizováno v souladu s TP č.66
2) Stávající dopravní značení v rozporu se značením bude zakryto, zneplatněno



STAVBA: I/19H Kámen, průtah
TERMÍN OMEZENÍ: 01.05.2021 - 02.05.2021 (náhradní termín 08.05.2021 - 09.05.2021)

-  uzavřený úsek sil. I/19H v obci Kámen pro veškerou dopravu „MIMO VOZIDEL S POVOLENÍM STAVBY“.
-  objízdná trasa pro veškerý provoz
-  oprava povrchu parkoviště

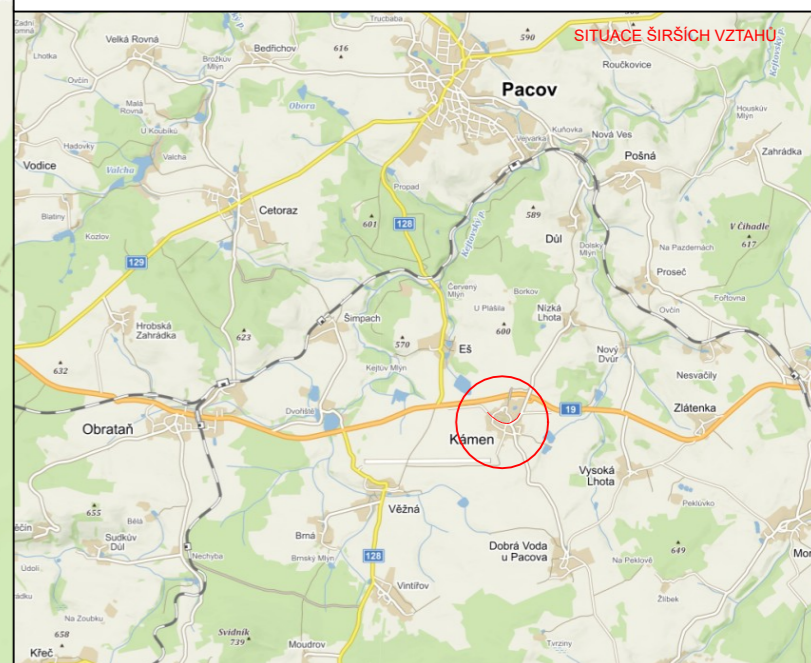

POZOR

SILNICE I/19H
V KÁMENI
UZAVŘENA
IP22