



LEGENDA	
	TRVALÉ SVISLÉ DOPRAVNÍ ZNAČENÍ
	NAVRŽENÉ PŘECHODNÉ DOPRAVNÍ ZNAČENÍ
	DOČASNÉ ZNEPLATNĚNÉ TRVALÉ DOPRAVNÍ ZNAČENÍ
	UZAVŘENÝ ÚSEK
	UZAVŘENÝ CHODNÍK
	NAVRŽENÉ PŘECHODNÉ DOPRAVNÍ ZNAČENÍ (bude osazeno 7 dní předem)

V ..... dne .....

V ..... dne .....

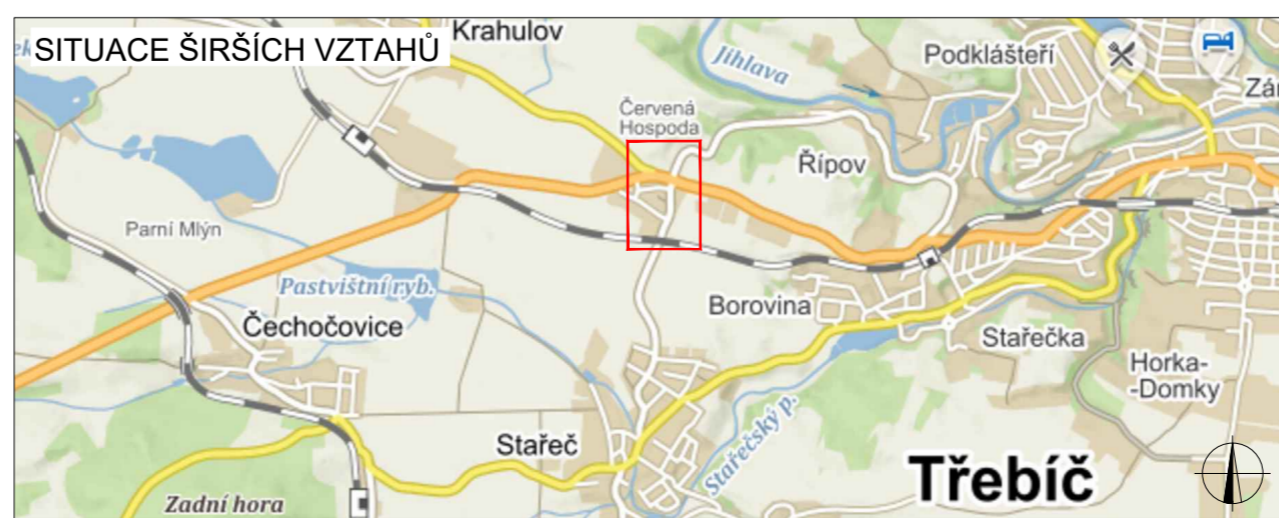

ZODPOVĚDNÝ PROJEKTANT:	Richard Peška			
VYPRACOVAL:	Kateřina Čiřařová			
KONTROLOVAL:	Lukáš Beránek			
NÁZEV STAVBY:	<b>Červená Hospoda</b> kabelizace venk. sítě NN okres Třebíč, kraj Vyřochina		ČÍSLO ZAKÁZKY:	
			DATUM:	05/2020
			FORMÁT:	-
			MĚŘITKO:	-
			ÚČEL:	RDS
Situace dopravně - inženýrských opatření			ČÍSLO PŘÍLOHY:	SOUPRAVA:
			2a	

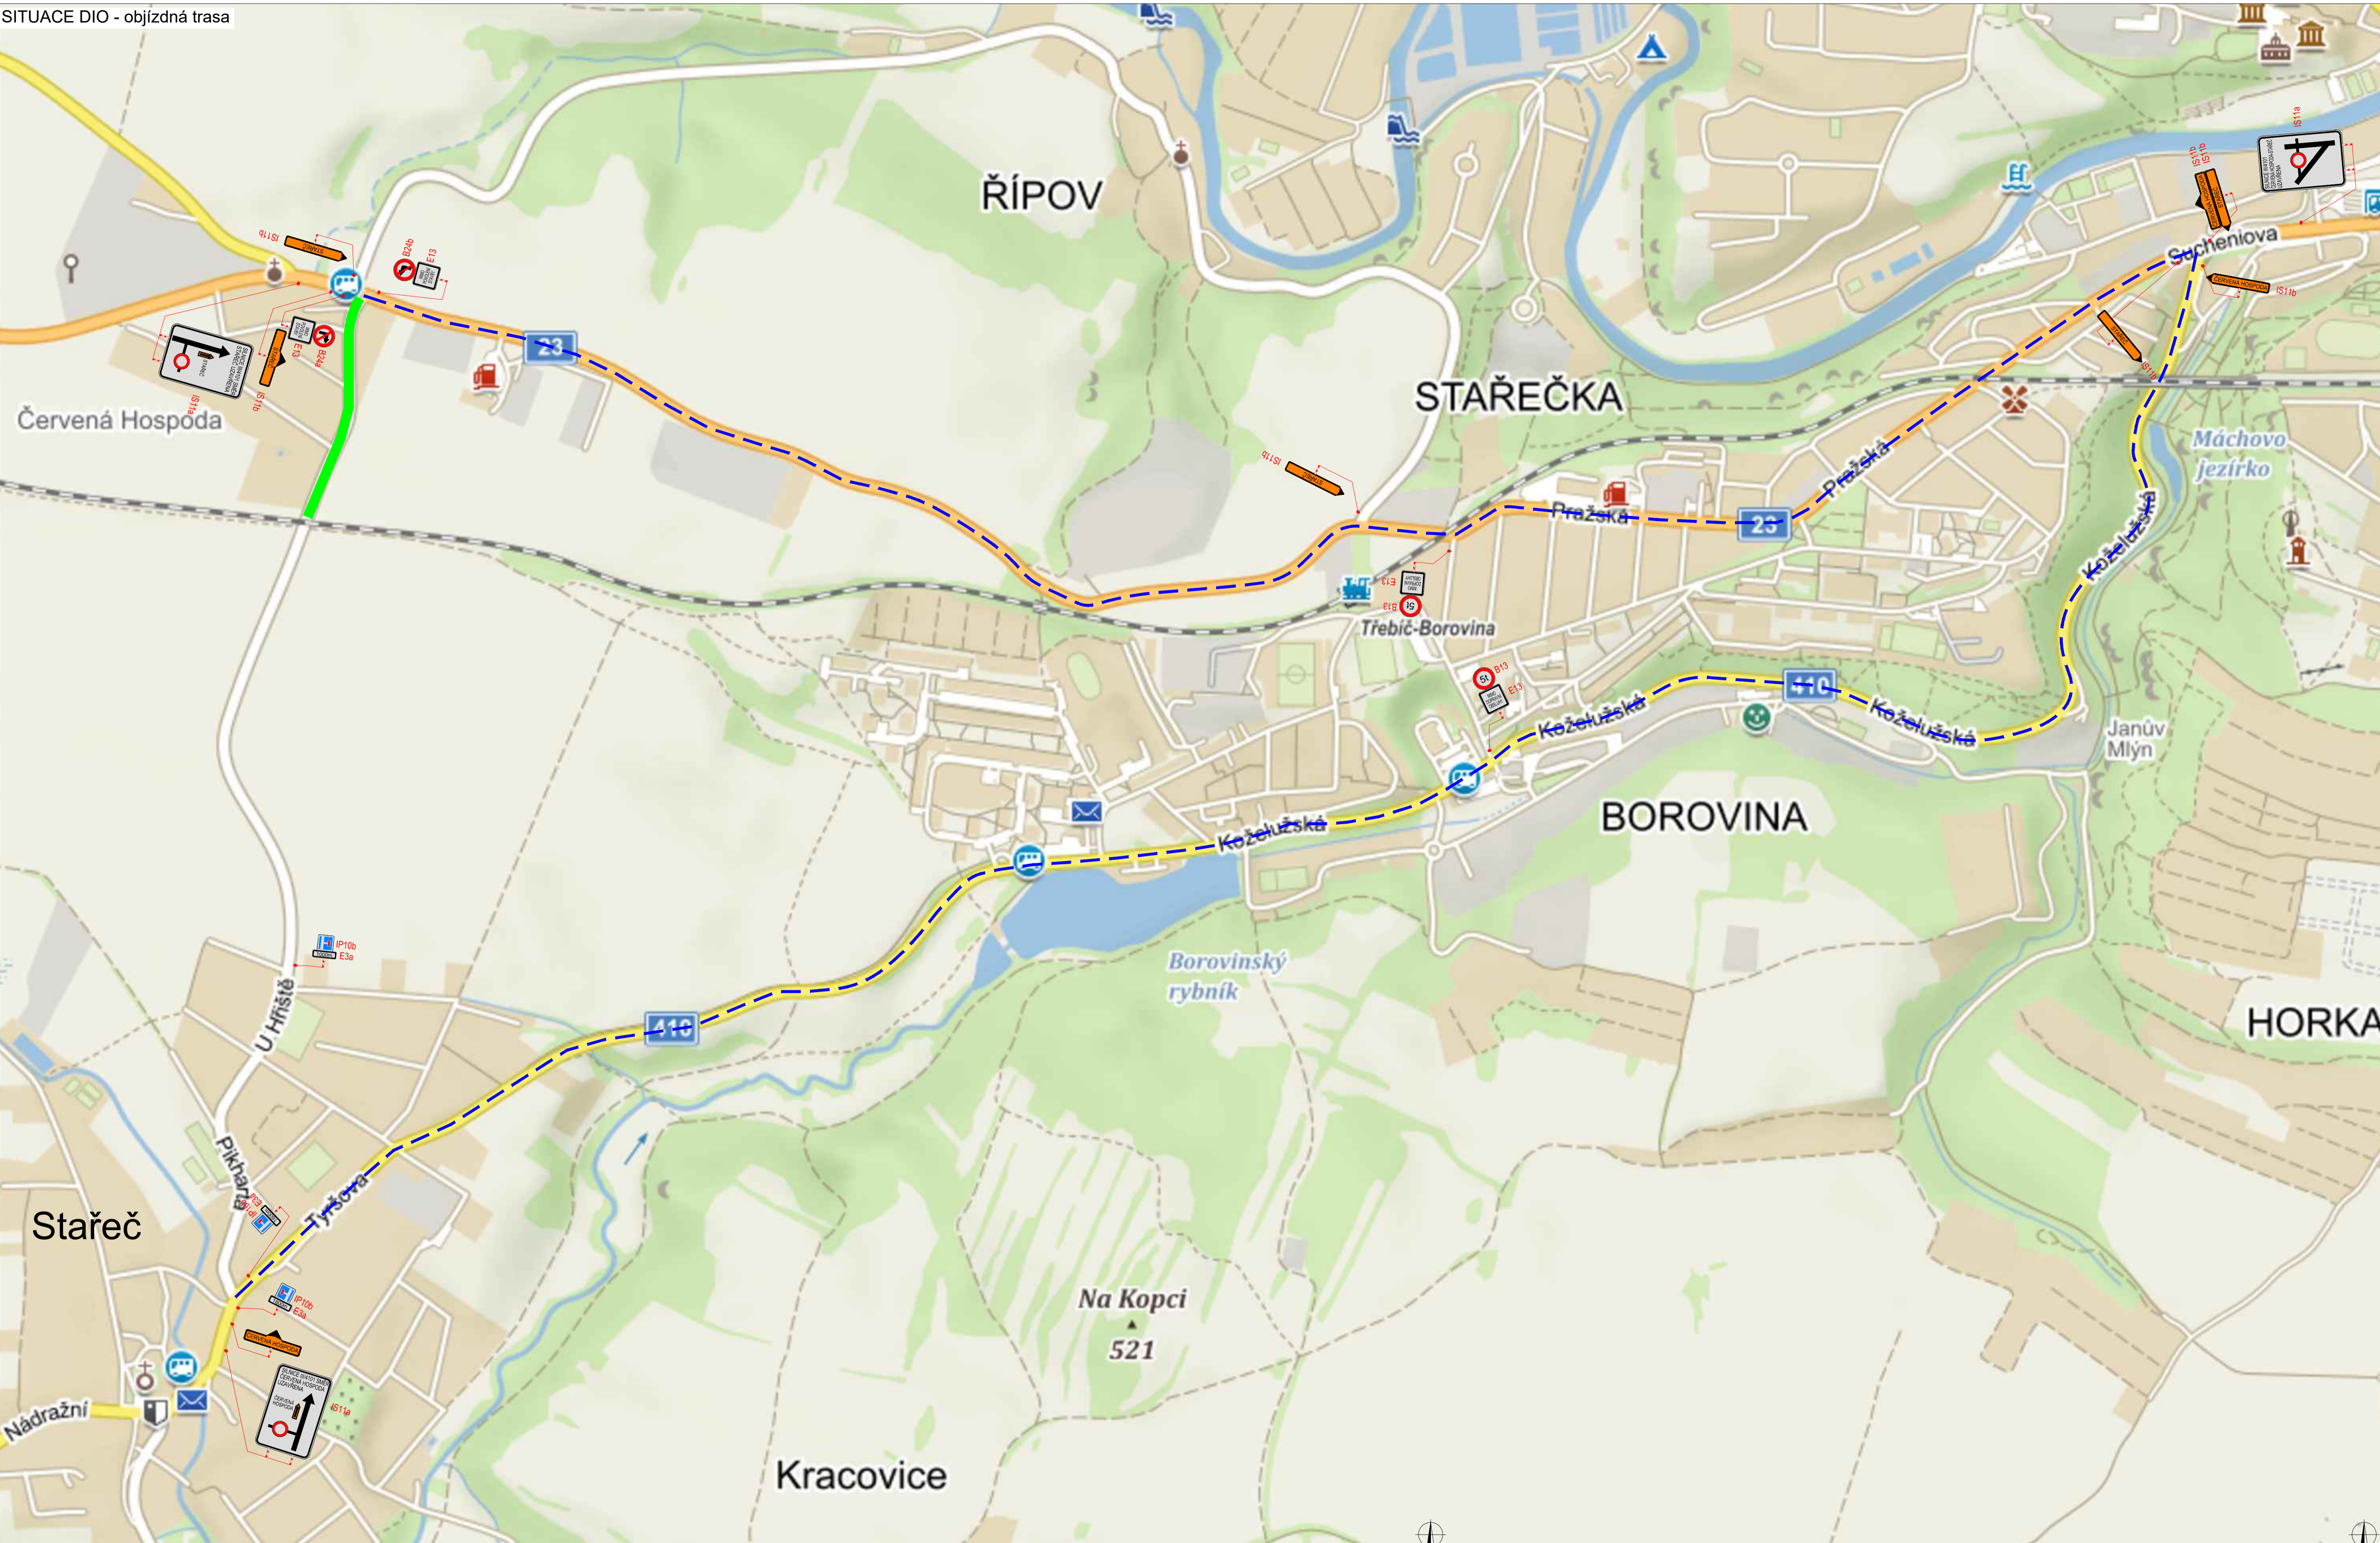

LEGENDA	
	TRVALÉ SVISLÉ DOPRAVNÍ ZNAČENÍ
	NAVŘZENÉ PŘECHODNÉ DOPRAVNÍ ZNAČENÍ
	DOČASNĚ ZNEPLATNĚNÉ TRVALÉ DOPRAVNÍ ZNAČENÍ
	UZAVŘENÝ ÚSEK
	OBJÍZDNÁ TRASA (7,2 km)

V ..... dne .....	V ..... dne .....	V ..... dne .....	V ..... dne .....
-------------------	-------------------	-------------------	-------------------



ZODPOVĚDNÝ PROJEKTANT:	Richard Peška		<b>VYZNAČ</b> VYZNAČ, s.r.o. Srážná 5113/1, 568 01 Jihlava
VYPRACOVAL:	Kateřina Císařová		
KONTROLOVAL:	Lukáš Beránek		
NÁZEV STAVBY:	<b>Červená Hospoda kabelizace venk. sítě NN</b> okres Třebíč, kraj Vysočina		ČÍSLO ZAKÁZKY: 05/2020
OBSAH:	Situace dopravně - inženýrských opatření		MĚŘÍTKO: - OČEL: RDS
			SOUPRAVA: <b>2b</b>

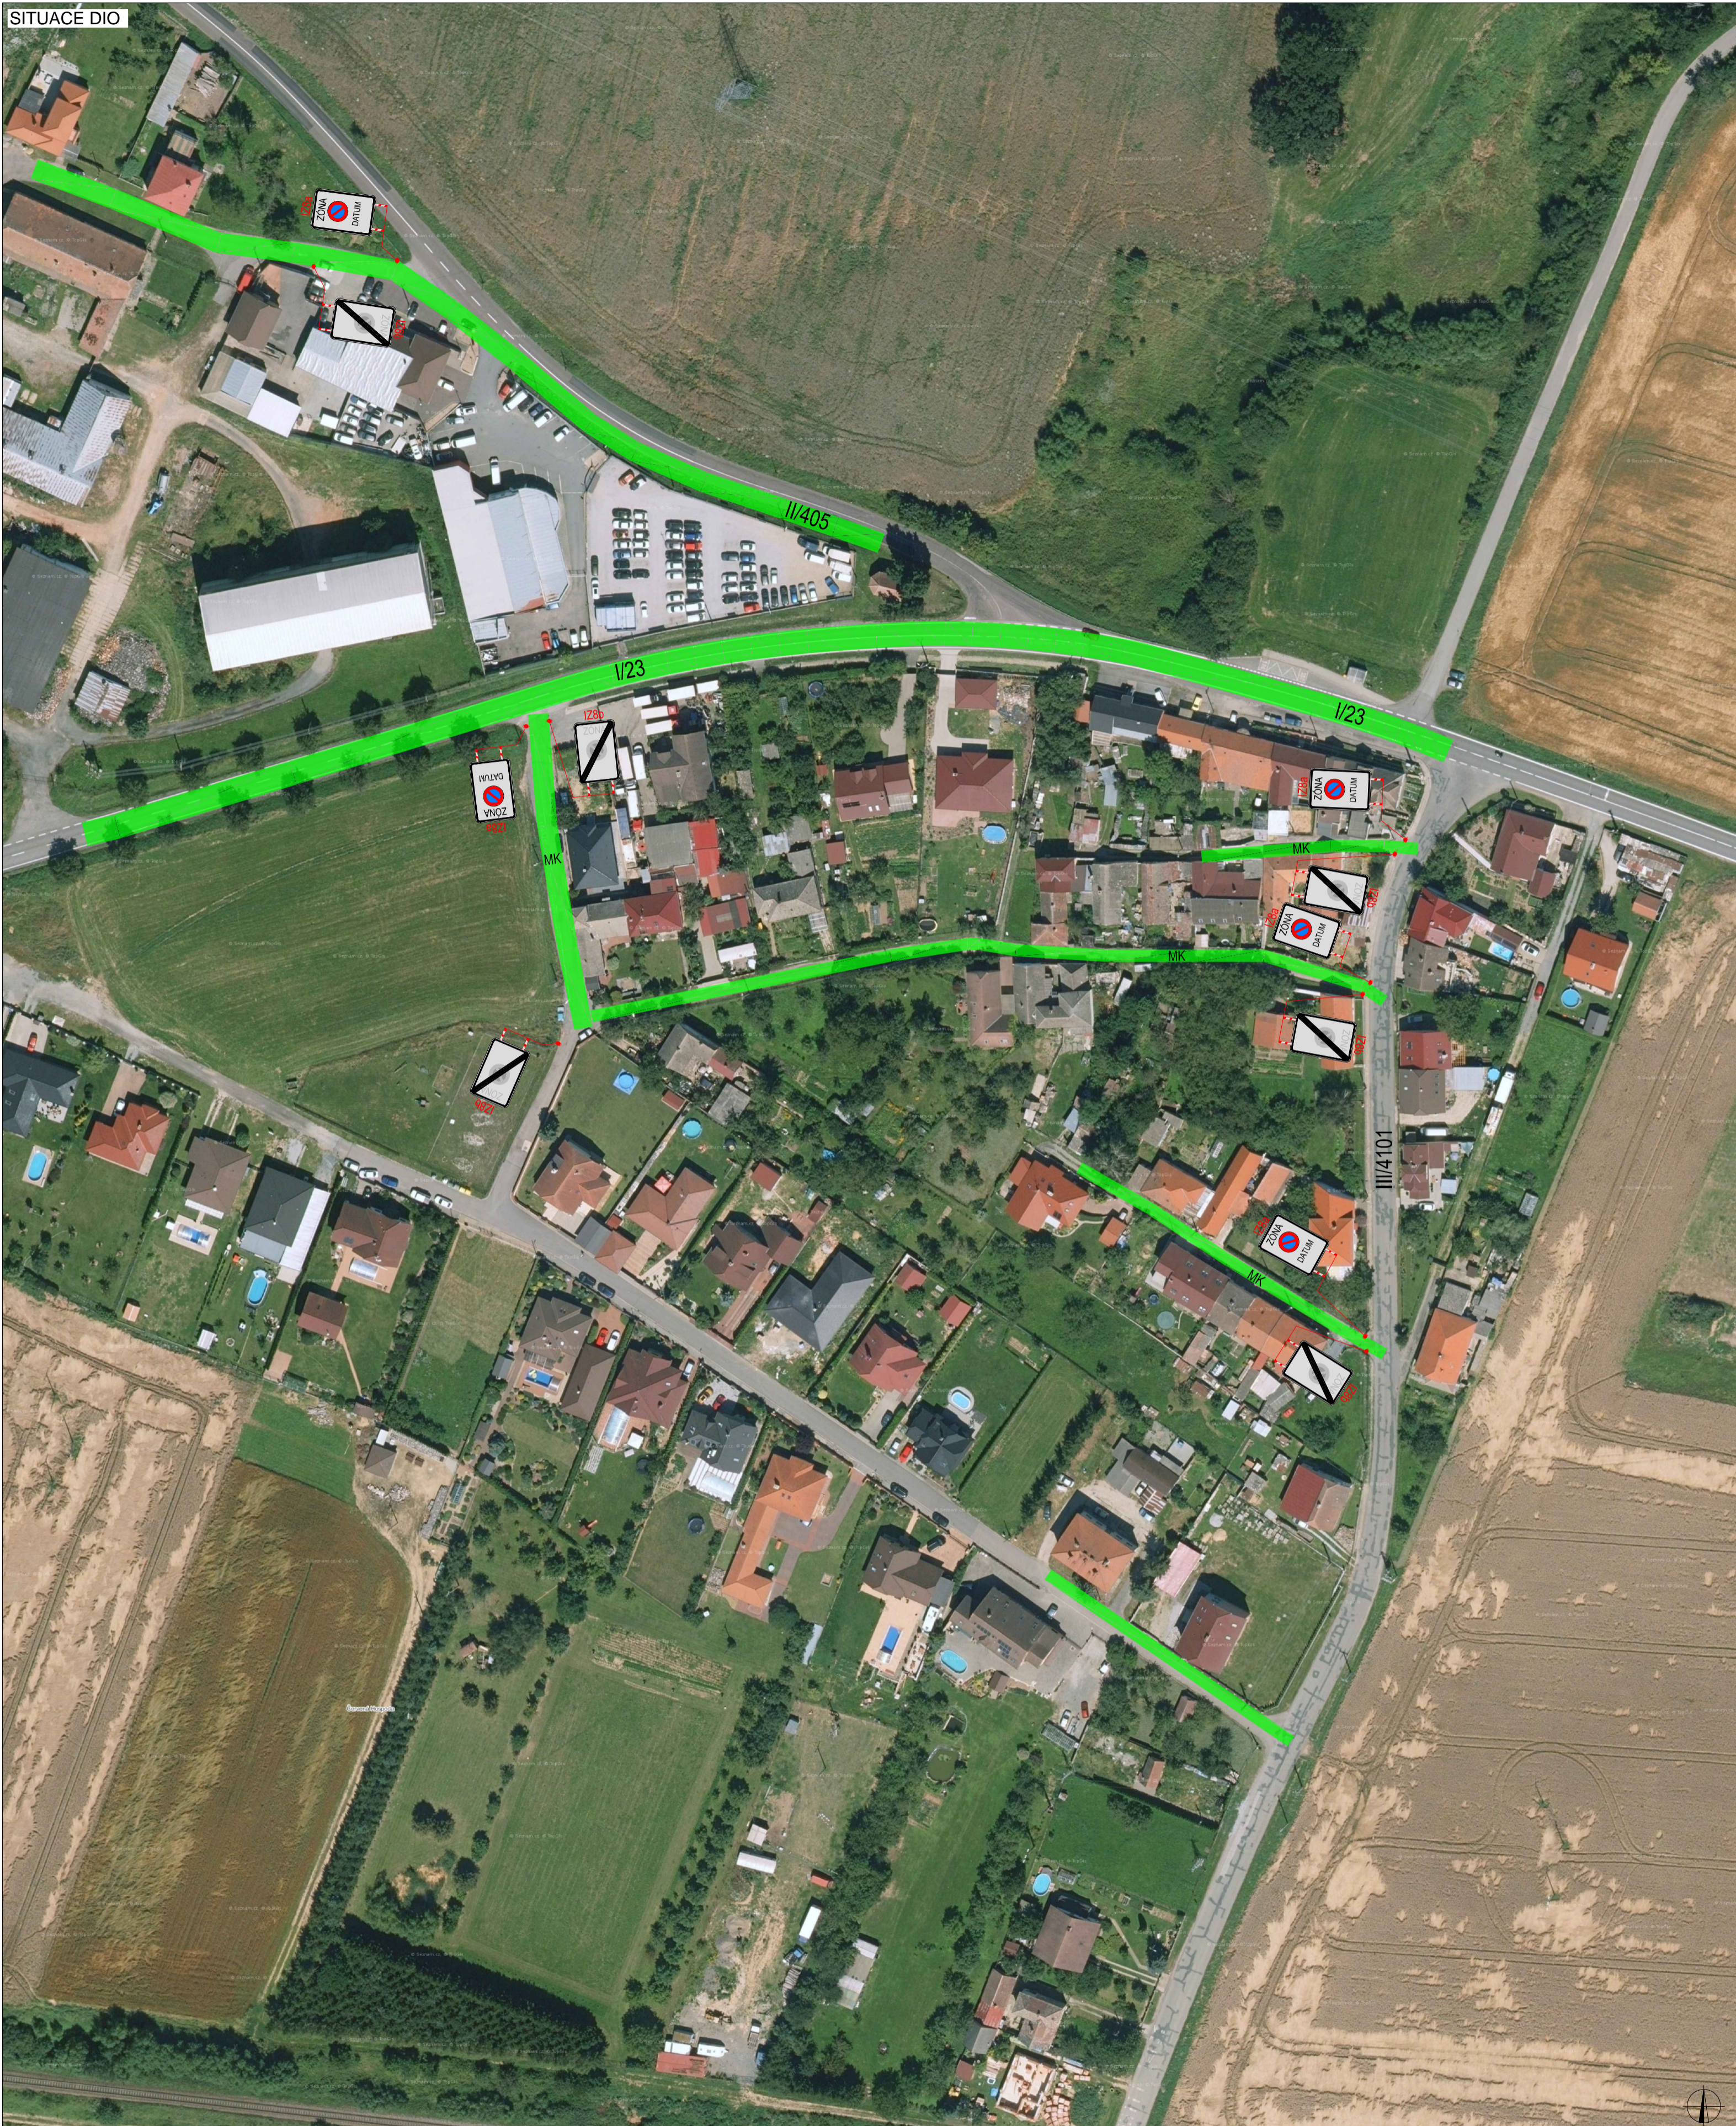


Schéma pro označení posuvného pracovního místa na silnicích I. třídy.  
Vždy bude umožněn přístup k nemovitostem.

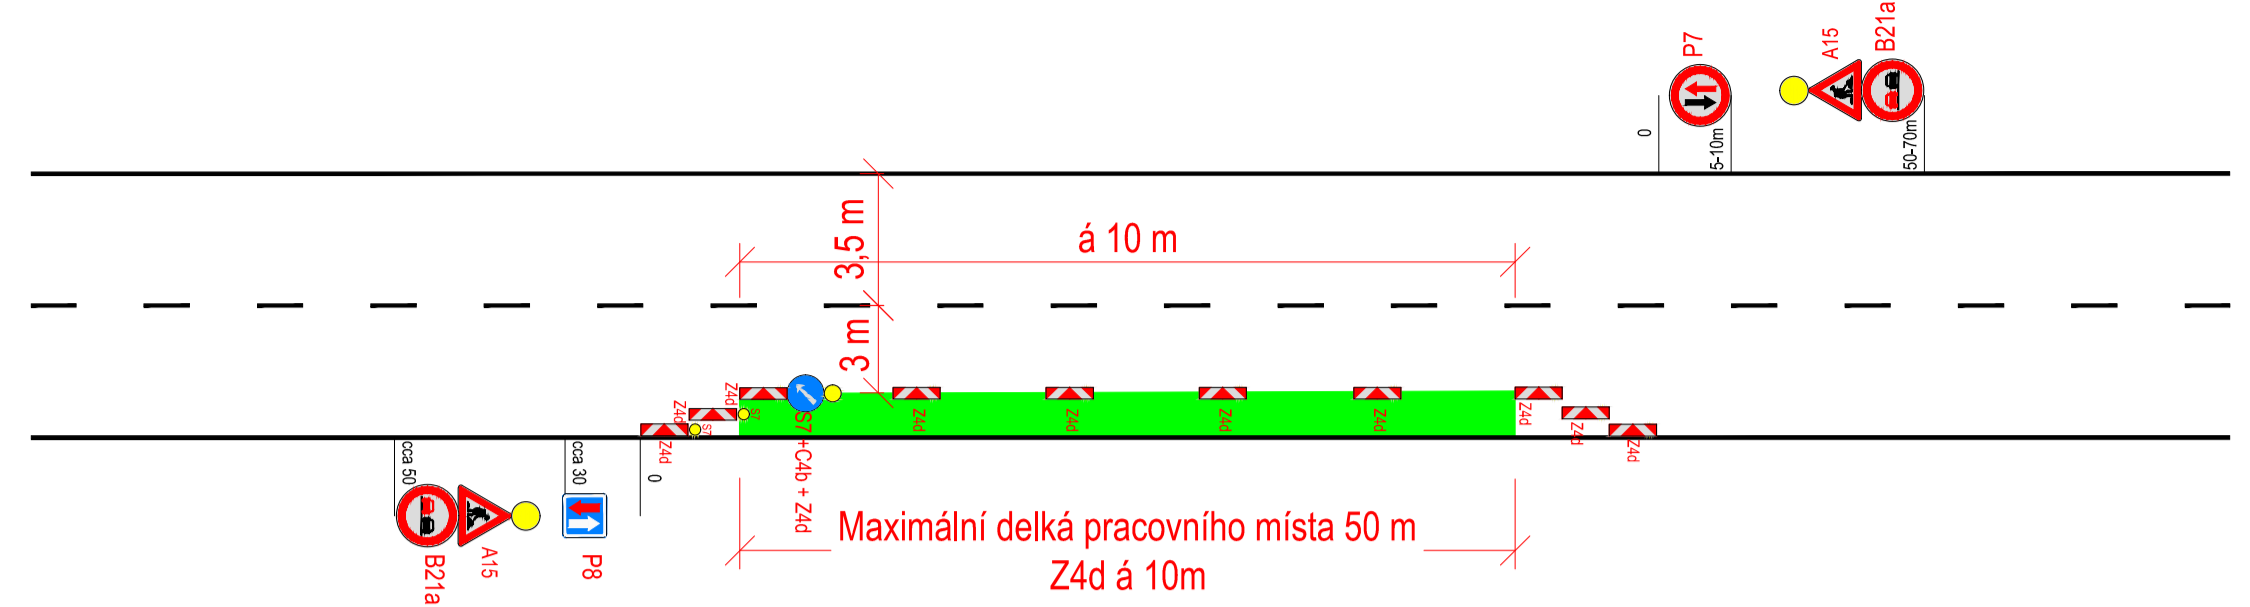


Schéma pro označení posuvného pracovního místa na místní komunikaci.  
Schéma bude použito v případě nedostačující šířky komunikace.  
Vždy bude umožněn přístup k nemovitostem.

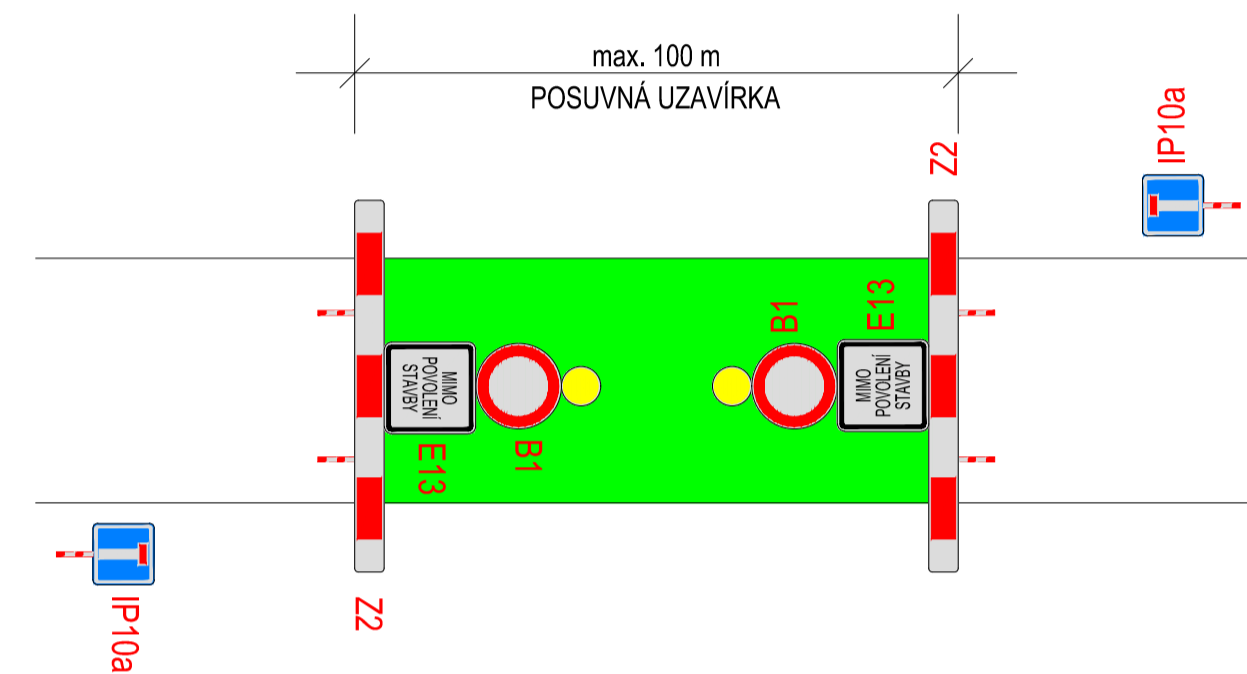


Schéma pro označení posuvného pracovního místa na místní komunikaci.  
Vždy bude umožněn přístup k nemovitostem.


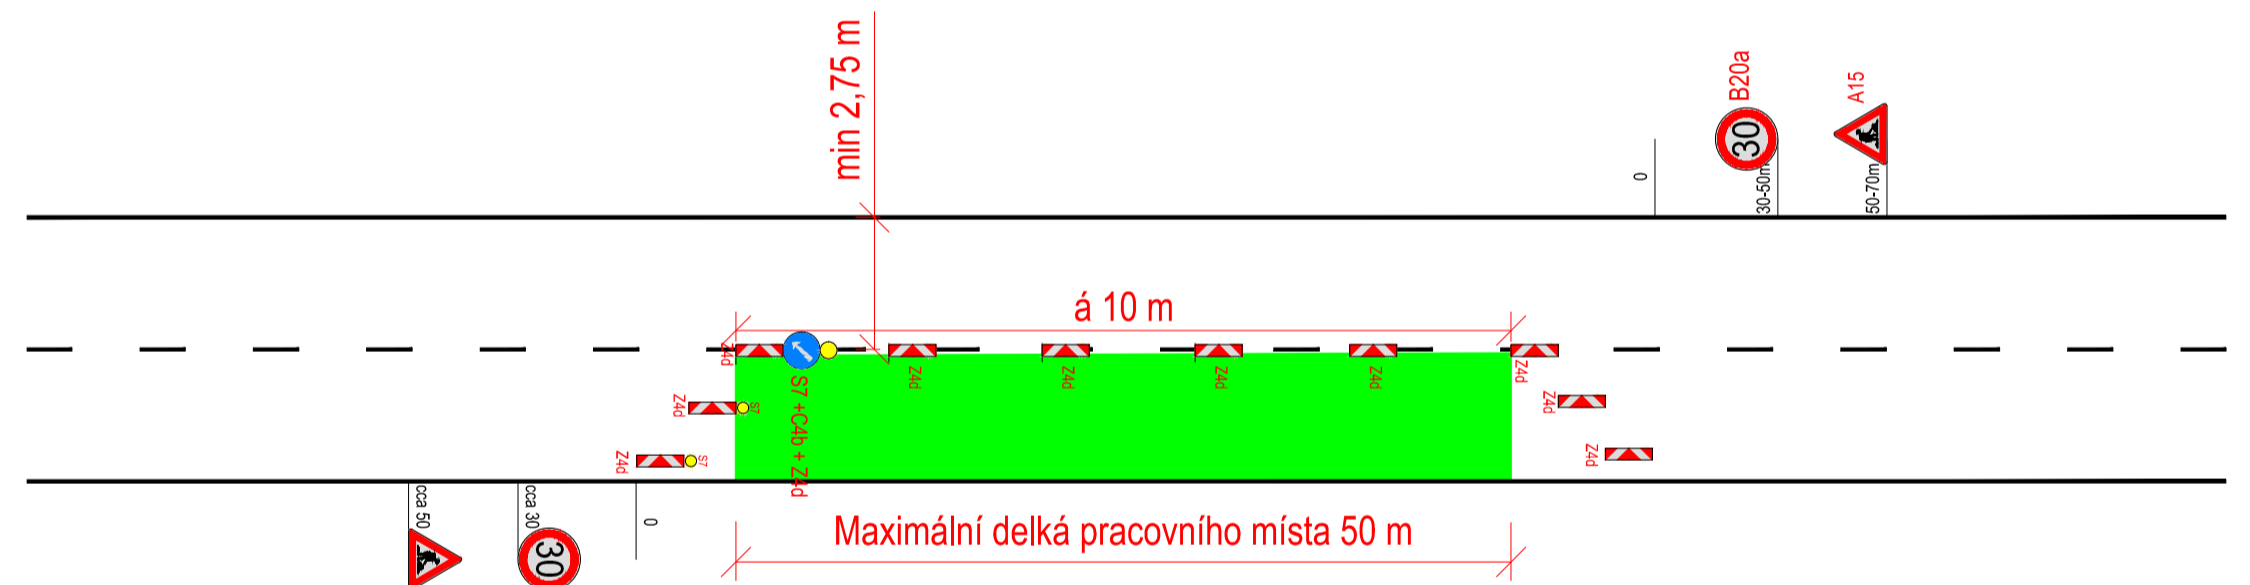



Schéma pro označení posuvného pracovního místa na silnicích II. třídy.  
Vždy bude umožněn přístup k nemovitostem.

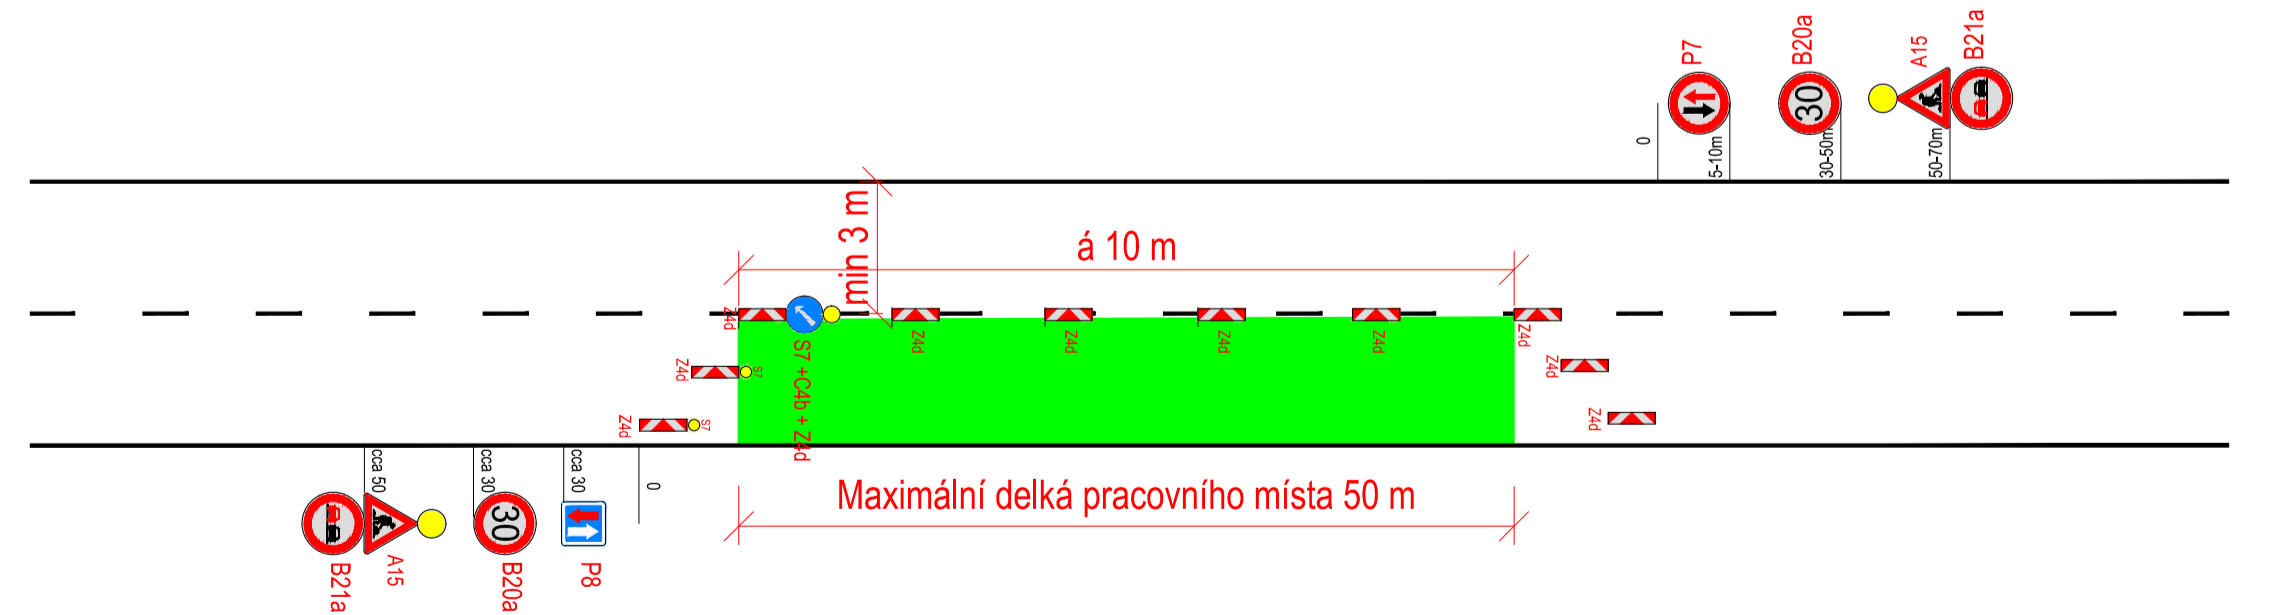

LEGENDA

- TRVALÉ SVISLÉ DOPRAVNÍ ZNAČENÍ
- NAVRŽENÉ PŘECHODNÉ DOPRAVNÍ ZNAČENÍ
- DOČASNĚ ZNEPLATNĚNÉ TRVALÉ DOPRAVNÍ ZNAČENÍ
- UZAVŘENÝ ÚSEK
- NAVRŽENÉ PŘECHODNÉ DOPRAVNÍ ZNAČENÍ (bude osazeno 7 dní předem)

V ..... dne .....	V ..... dne .....	V ..... dne .....	V ..... dne .....
-------------------	-------------------	-------------------	-------------------

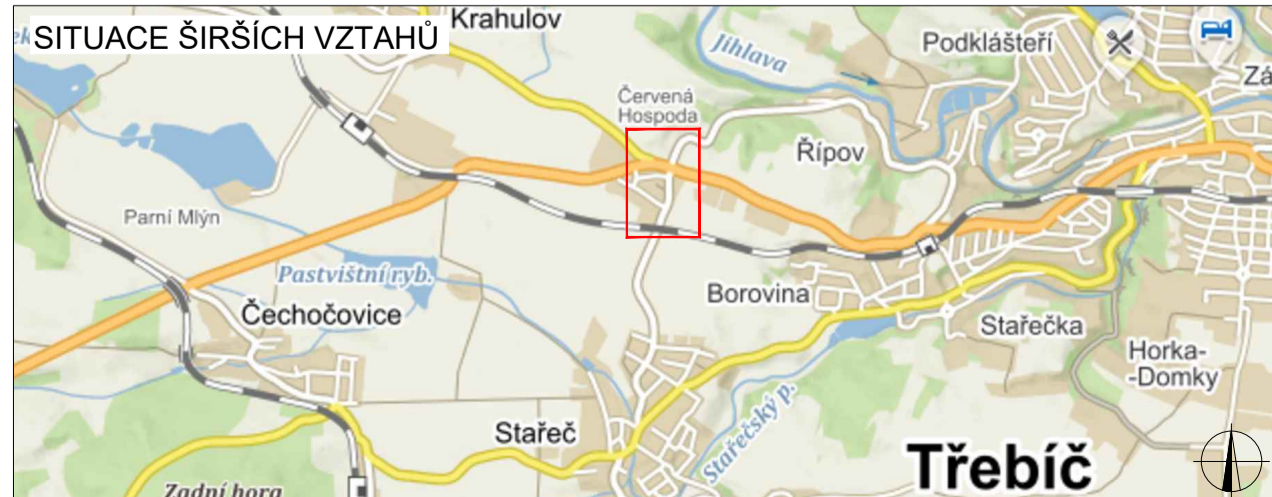

ZODPOVĚDNÝ PROJEKTANT:	Richard Peška		
VYPRACOVAL:	Kateřina Císařová		
KONTROLOVAL:	Lukáš Beránek		
NÁZEV STAVBY:	Červená Hospoda kabelizace venk. sítě NN okres Třebíč, kraj Vysočina		
OBSAH:	Situace dopravně - inženýrských opatření		
CÍSLO ZAKÁZKY:		DATUM:	05/2020
FORMÁT:		MĚŘITKO:	-
ÚČEL:	RDS	CÍSLO PŘÍLOHY:	1
		SOUPRAVA:	