


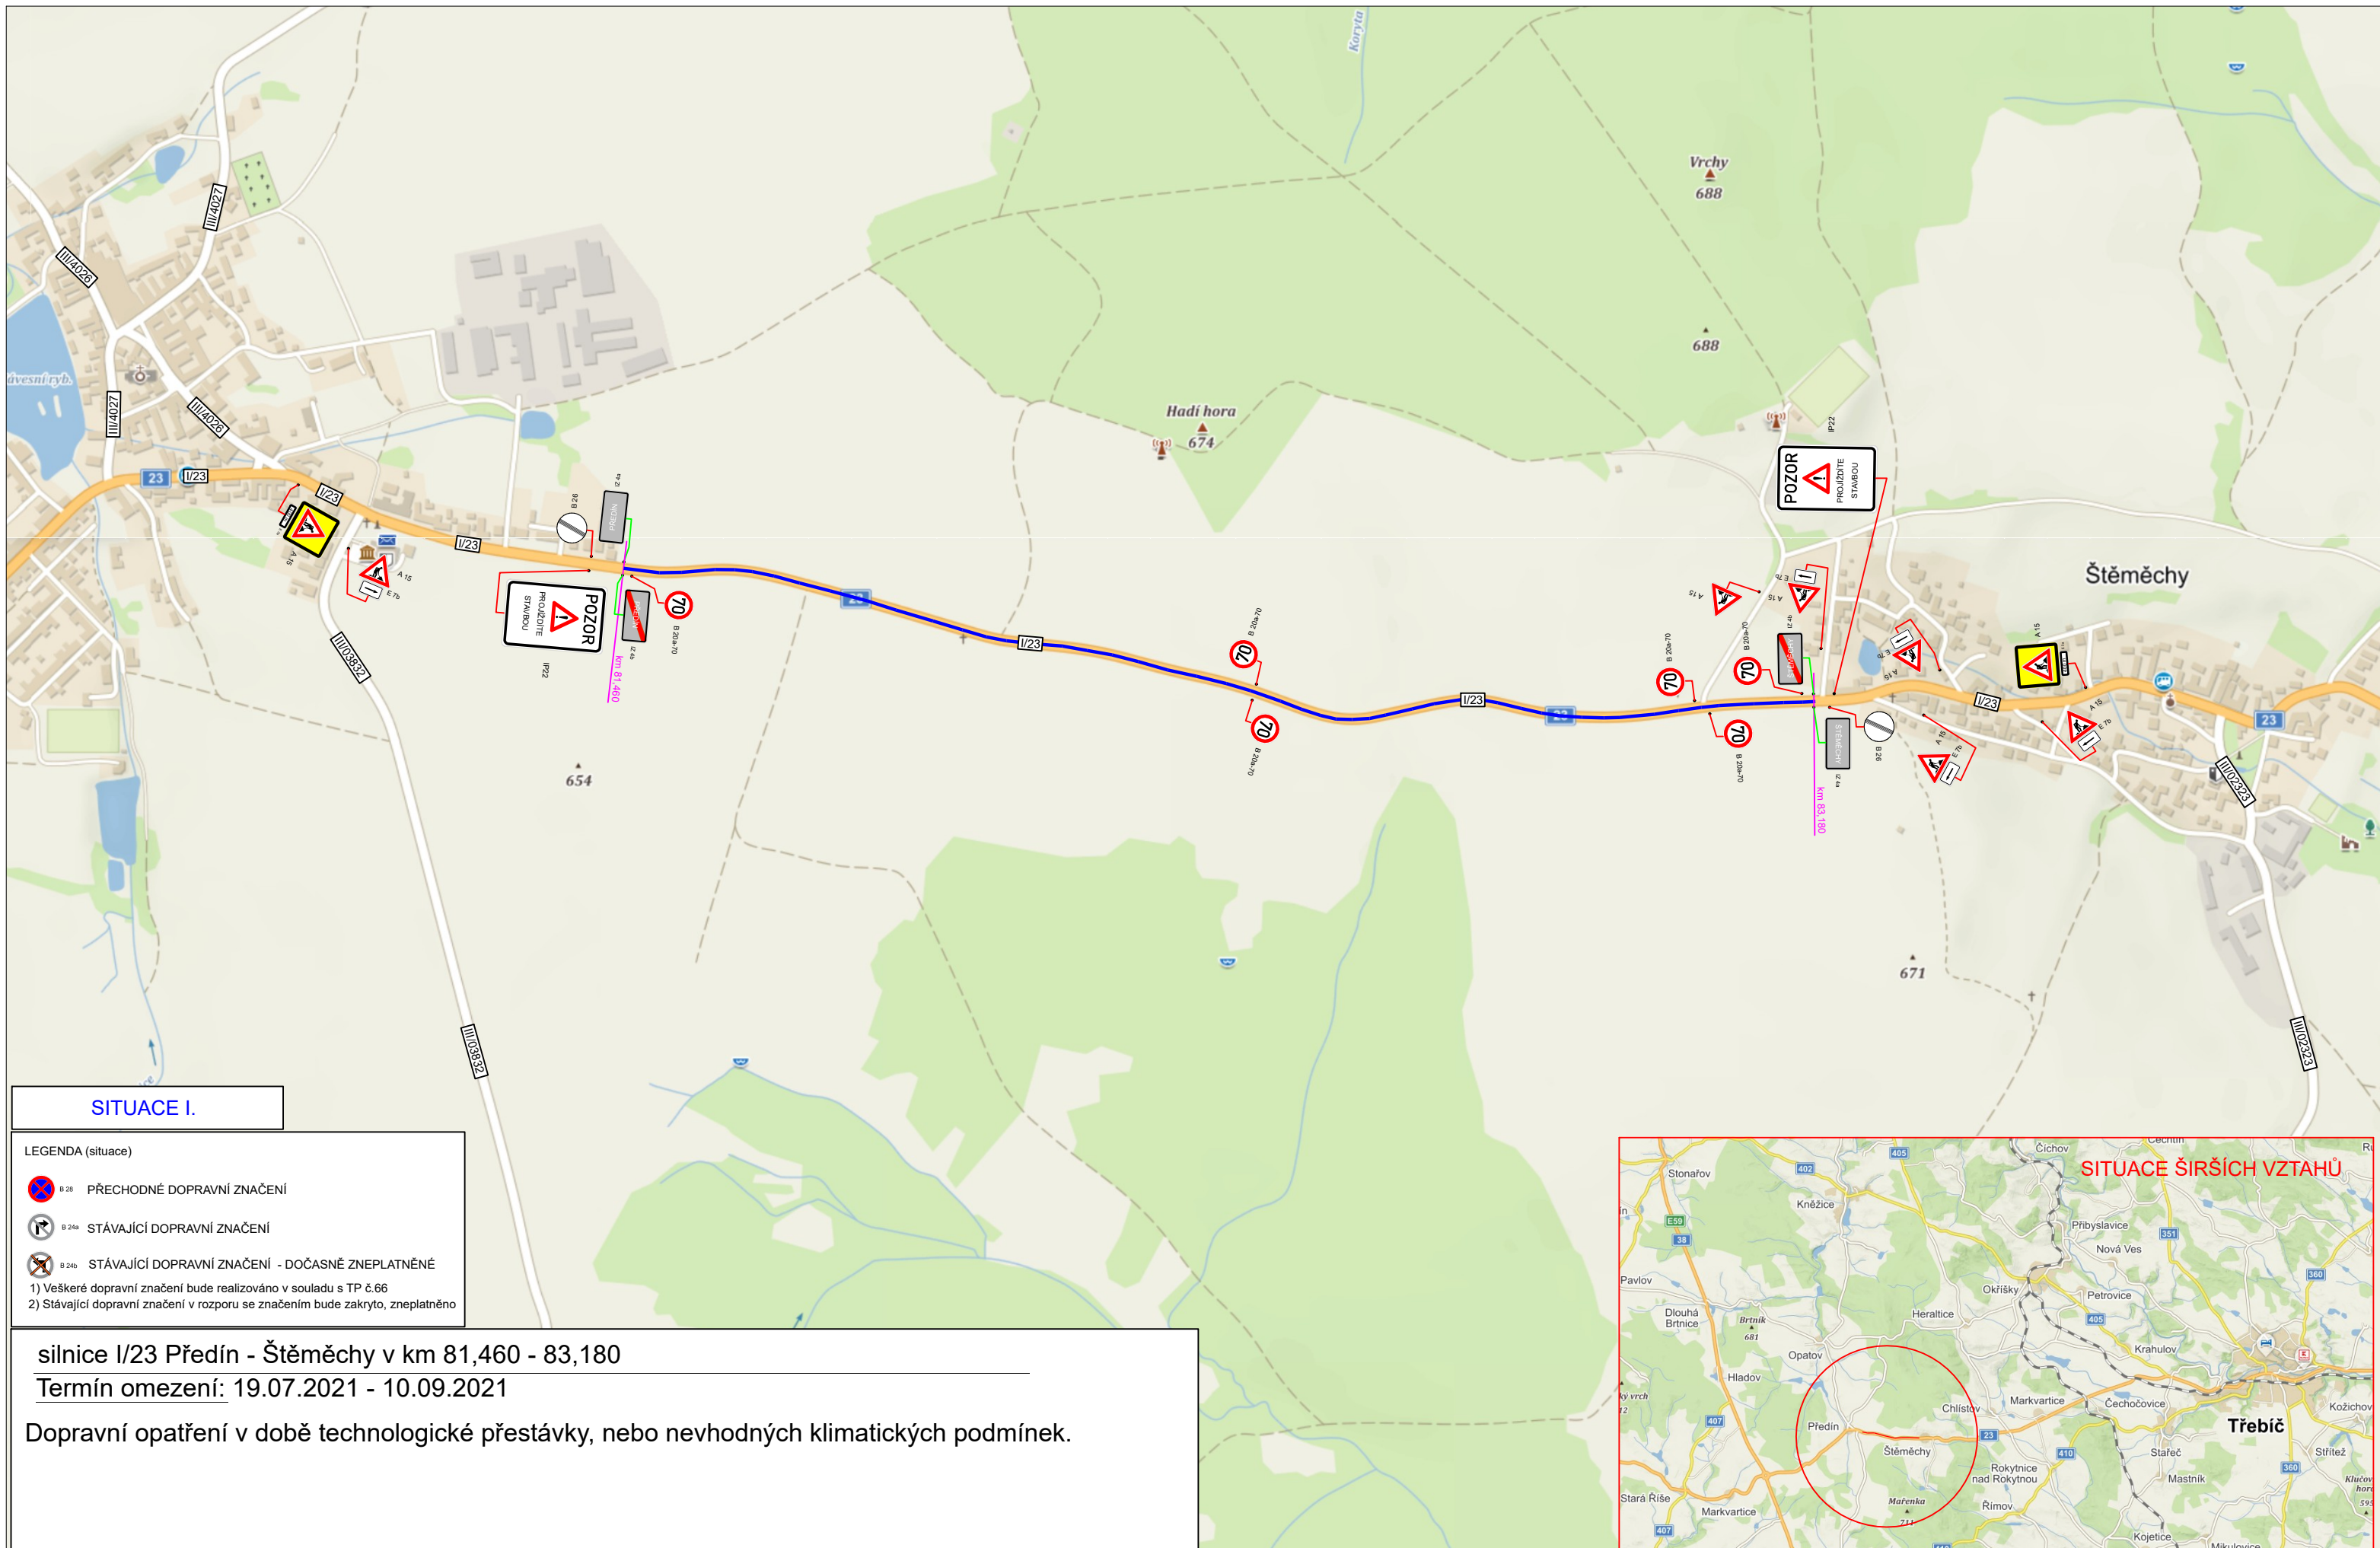

SITUACE I.

LEGENDA (situace)

-  B 28 PŘECHODNÉ DOPRAVNÍ ZNAČENÍ
-  B 24a STÁVAJÍCÍ DOPRAVNÍ ZNAČENÍ
-  B 24b STÁVAJÍCÍ DOPRAVNÍ ZNAČENÍ - DOČASNĚ ZNEPLATNĚNÉ

1) Veškeré dopravní značení bude realizováno v souladu s TP č.66
2) Stávající dopravní značení v rozporu se značením bude zakryto, zneplatněno

silnice I/23 Předín - Štěměchy v km 81,460 - 83,180
Termín omezení: 19.07.2021 - 10.09.2021

Dopravní opatření v době technologické přestávky, nebo nevhodných klimatických podmínek.

