
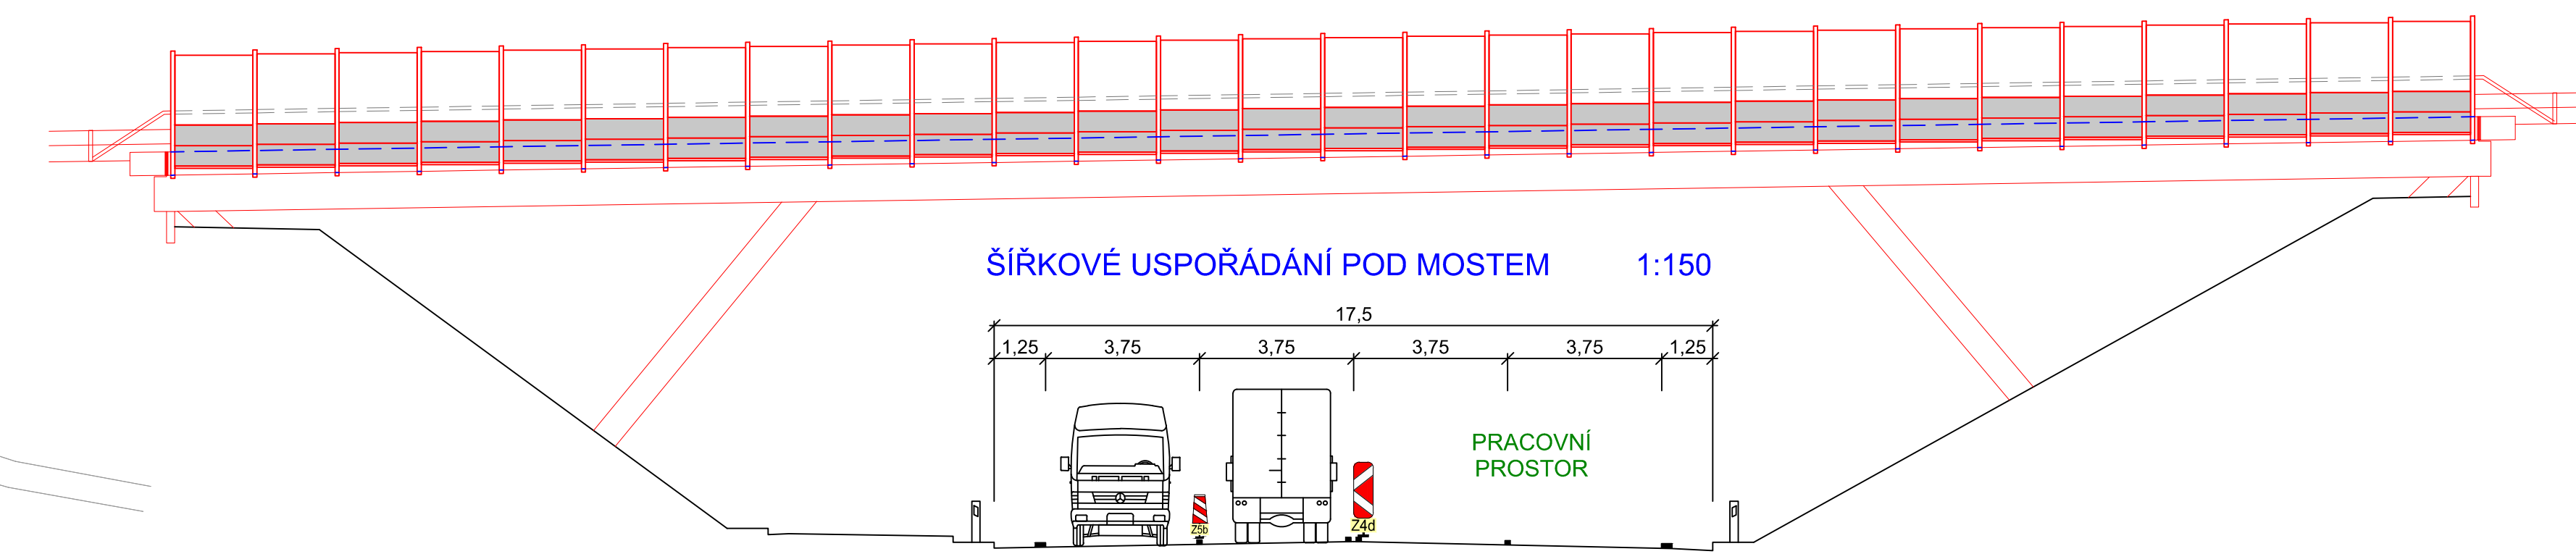


LEGENDA:	NOVÉ NAVRŽENÉ ZNAČENÍ:
	PONECHÁVANÉ DZ ETAPY 4.A:

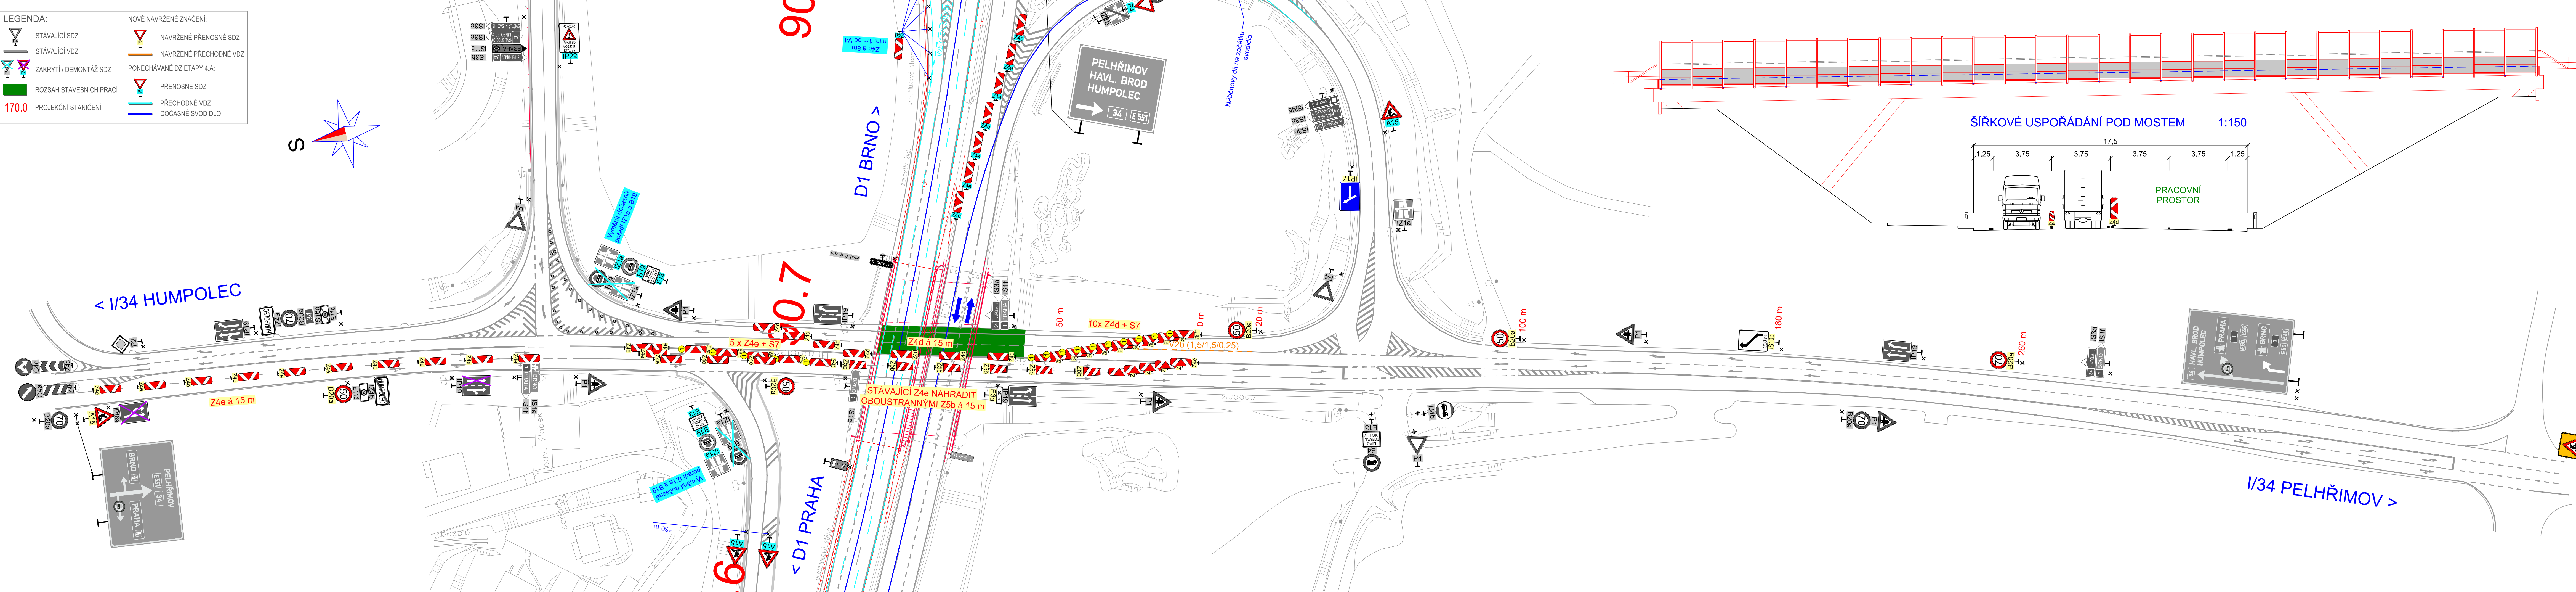

č	text změny – odůvodnění	datum	podpis
---	-------------------------	-------	--------

Název stavby: D1 MODERNIZACE – ÚSEK 11, EXIT 81 KOBEROVICE – EXIT 90 HUMPOLEC	Číslo objektu S0 11-172.1
---	-------------------------------------

Objednatel stavby: ŘEDITELSTVÍ SILNIC A DÁLNIC ČR Na Pankráci 546/56, 140 00, Praha 4	Razítko: Kontroloval: Datum: Podpis:
--	--

Zhotovitel stavby: EUROVIA CS, a.s. Národní 138/10 Praha 1, 110 00	Razítko: Kontroloval: Datum: Podpis:
--	--

Koordinátor RDS: TUBES spol. s r. o. Nad Zátěším 345/12, 142 00 Praha 4 tel.: +420 226 066 233 e-mail: tubes@tubes.cz	Razítko: Kontroloval: Datum: Podpis:
--	--

Zpracovatel RDS: TUBES spol. s r. o. Nad Zátěším 345/12, 142 00 Praha 4 tel.: +420 226 066 233 e-mail: tubes@tubes.cz	 Nad Zátěším 345/12 142 00 Praha 4
--	--

Ing. Michal IPSEK <i>IPSEK</i>	Ing. Michal IPSEK <i>IPSEK</i>	Ing. Bronislav ŠTAMBAŠKÝ <i>ŠTAMBAŠKÝ</i>	Čís. projektu: TU-19133-03
Navrhl:	Zodpovědný projektant:	Kontroloval:	VP (HIP): Ing. Bronislav ŠTAMBAŠKÝ
Objekt:	S0 11-172.1		Stupeň: RDS
Příloha:	DIO – ETAPA 4.A A 4.B – OTEVŘENÝ NÁJEZD MŮK 90 V PRAVO		Datum: 04/2021
SITUACE DIO POD MOSTEM SO 202 – 1.FÁZE	Čís. přílohy: 6.5		Supravat: 6.5