

SITUACE DIO - DÍL 1

ÚPRAVA 1

UPRAVA 1:
ODRÁZNUTÍ A ROZŠÍŘENÍ ZPEVNĚNÉ KRAJNICE
V CELKOVÉ ŠÍŘCE 2 m A V DÉLCE 20 m

1022

1021/17
7318
3982
1021/18

1025/1

1025/2

1025/4

1025/5

ÚPRAVA 3

1030/1

SITUACE DIO - DÍL 3

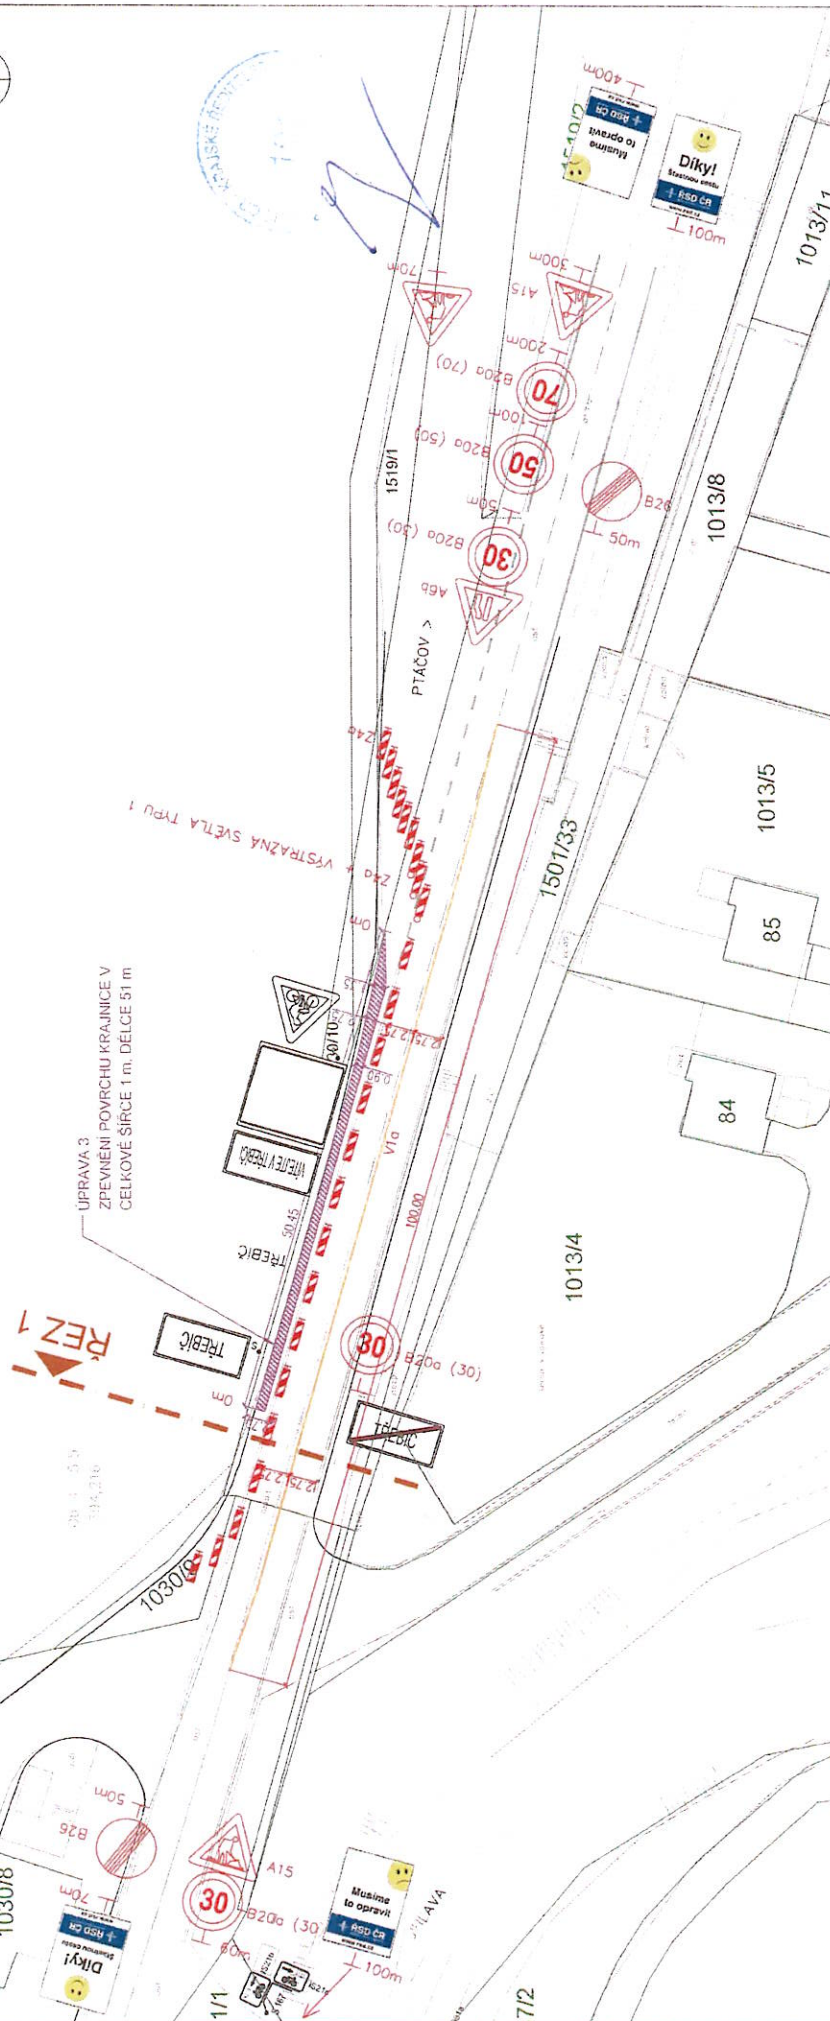



mapový podklad: město Třebíč / ČÚZK

objednatel:	MĚSTO TŘEBÍČ K. M. Opatka 1, 686 55, 674 01 Třebíč Sd. č.: 70942/8440
zhotovitel:	Syrový - dopravní ateliér, s.r.o. Bruckova 26/14, Praha 2, 120 00, IČ: 086 31 731 tel: +420 731 701 027, syrovka@gmail.com
odp. projektant:	Ing. Květoslav Syrový
vypracoval:	Ing. Květoslav Syrový
záměr:	Optimalizace sítě cyklotras, městský cyklookruh a integrační opatření pro cyklisty v Třebíči
příloha	SITUACE DIO
formát:	A1
datum:	25. 6. 2021
měřítko:	1 : 500
číslo přílohy:	DIO.3

LEGENDA


ÚPRAVA 4.a

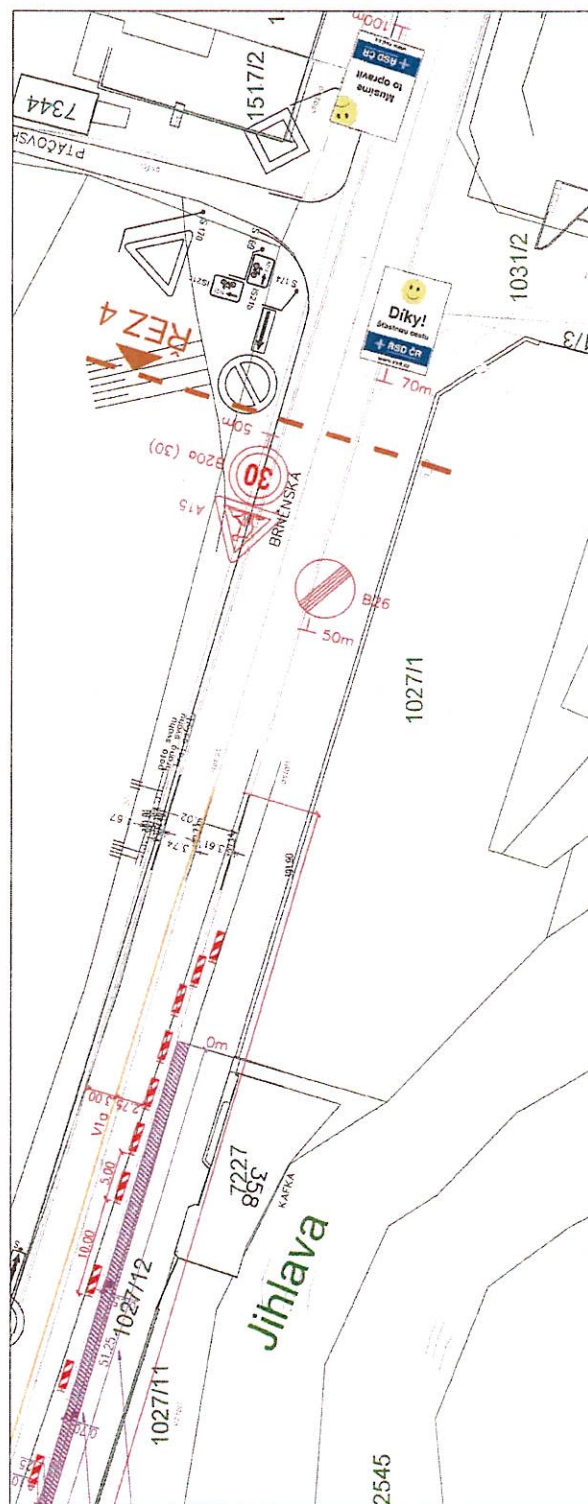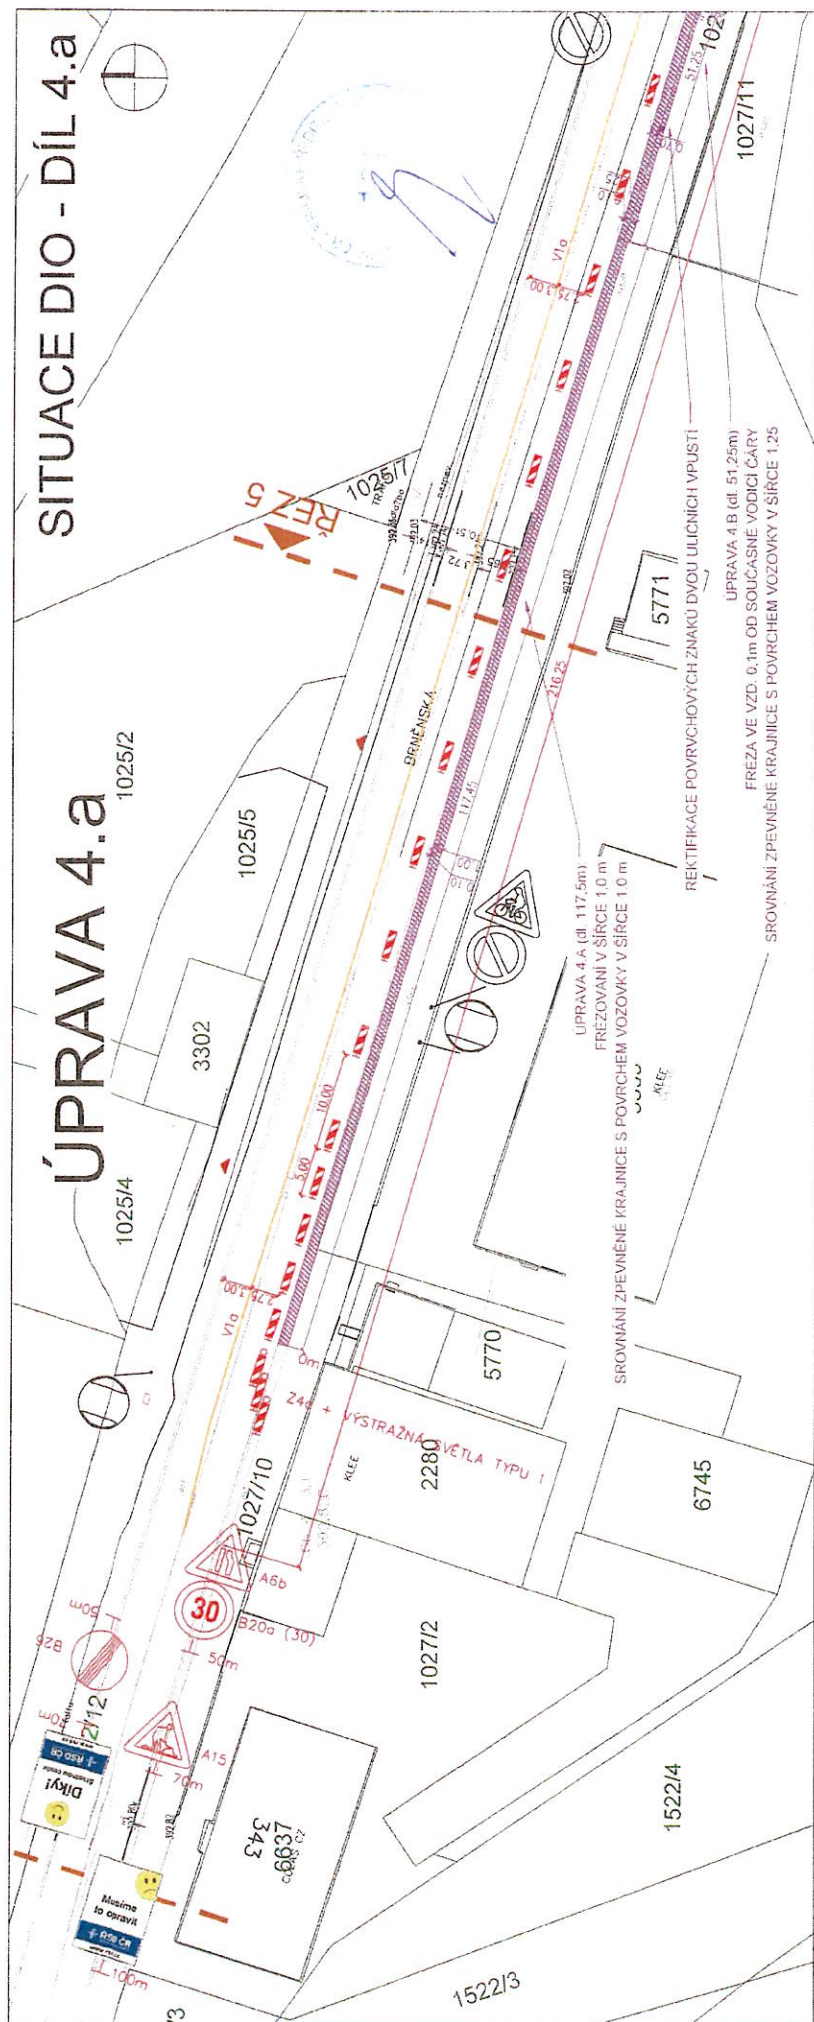

LEGENDA



mapový portál mesto Trebiš / ČUZK

objednatel:	MĚSTO TŘEBÍČ Kališova 100/115, 674 01 Třebíč IČ: 004 170 504 620
zhotovitel:	Syrový - dopravní ateliér, s.r.o. Budešská 250/4, Praha 2, 120 00, IČ: 085 31 721 tel +420 731 701 027, syrový.a@gmail.com
odp. projektant:	Ing. Květoslav Syrový
vypracoval:	Ing. Květoslav Syrový
záměr:	Optimalizace sítě cykloltras městský cyklookruh a integraci opatření pro cyklisty v Třebíči
příloha:	SITUACE DIO ÚSEK 4a
formát:	A1
mřížko:	1 : 500
datum:	25. 6. 2021
číslo přílohy:	DIO_4a

ÚPRAVA 5

SITUACE DIO - DÍL 5

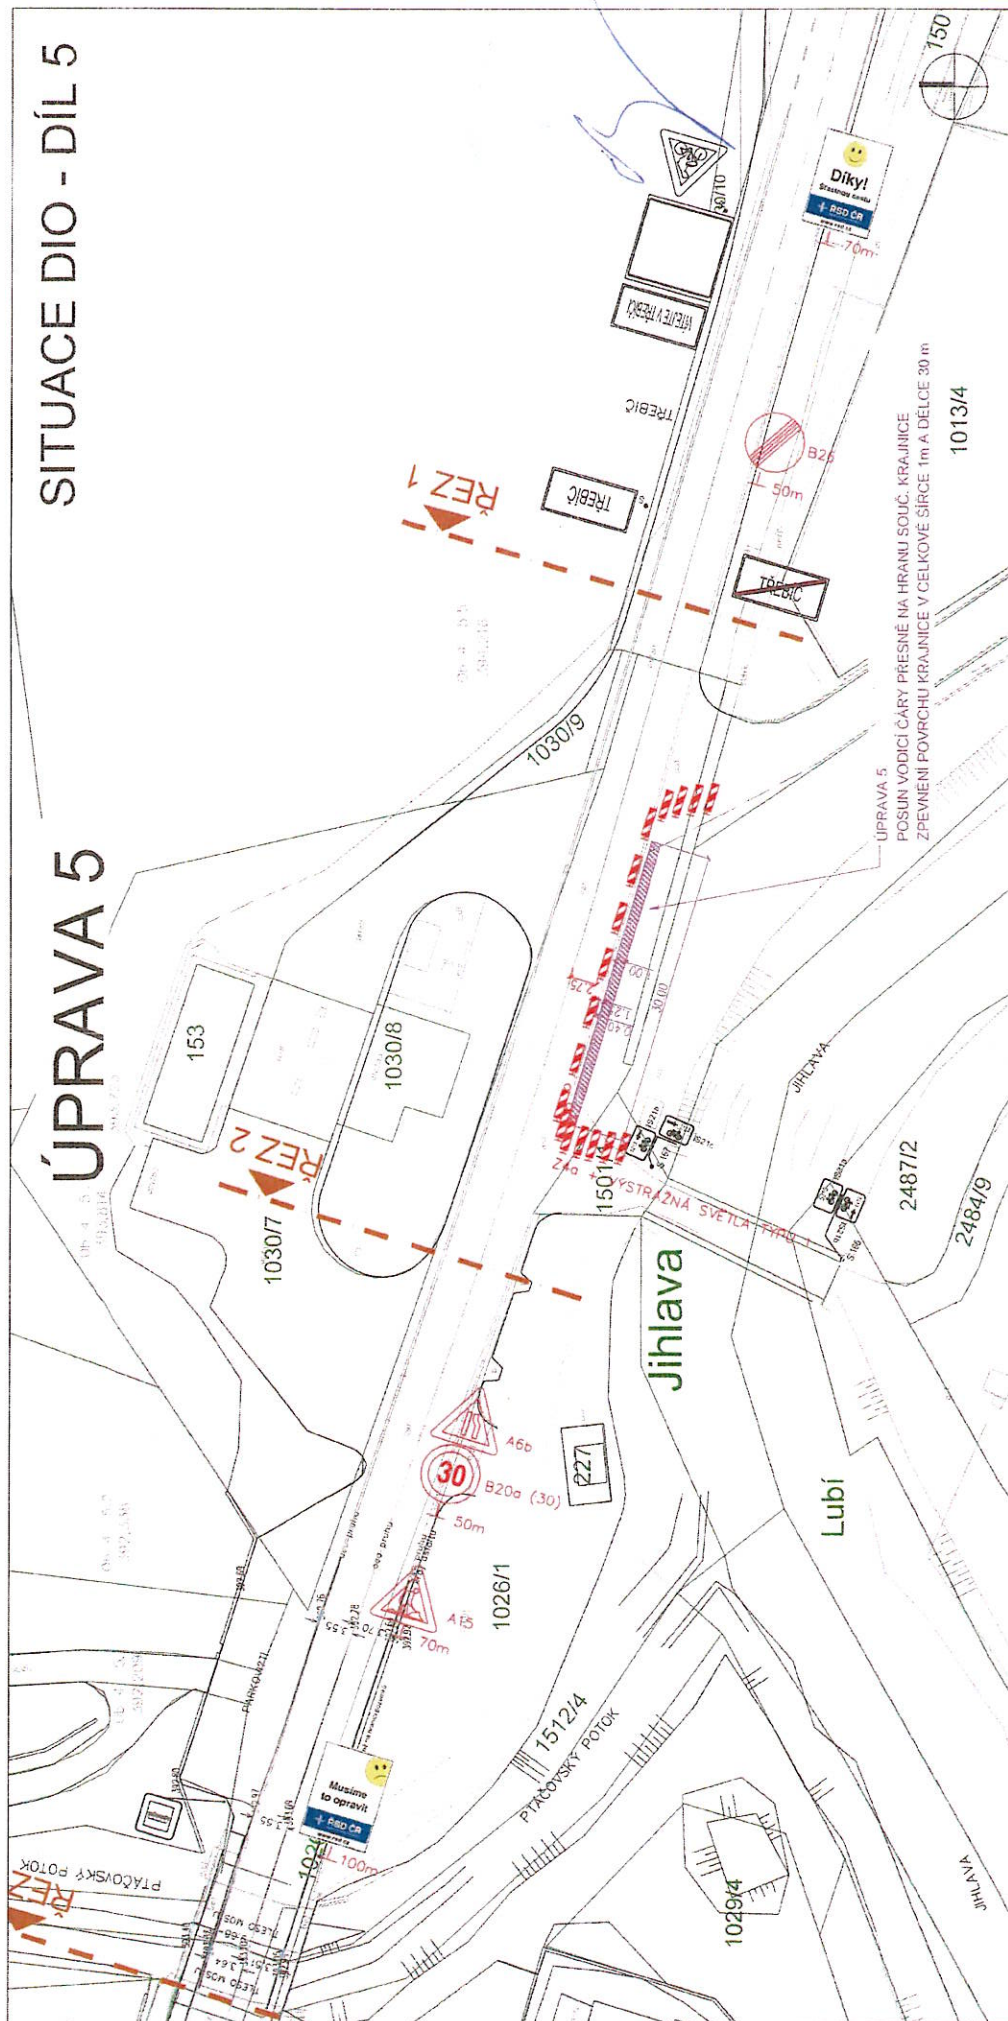

mapový podklad město Třebíč / CUDK

objednatel:	MĚSTO TŘEBÍČ Kápoňova ulice 10355, 614 01 Třebíč Síd. č. 1704/2384/20
zhotovitel:	Syrový - dopravní ateliér, s.r.o. Budešská 256/14, Praha 2, 120 00, IČ: 086 31 731 tel. +420 731 731 027, syrov@dgmail.com
odp. projektant:	Ing. Květoslav Syrový
vypracoval:	Ing. Květoslav Syrový
záměr:	Optimalizace sítě cyklotras, městský cyklookruh a integrační opatření pro cyklisty v Třebíči
příloha:	SITUACE DIO
formát:	A1
datum:	25. 6. 2021
měřítko:	1 : 500
číslo přílohy:	DIO.5

LEGENDA

- vykázání hrany
- V02 - stávající
- sloupky stávající
- opoz. / nová / včasná
- plánované opatření a vzdálenosti před začátkem / ukončením úpravy
- STZ - stávající
- STZ - nová