


LEGENDA:



	PŘECHODNÉ DOPRAVNÍ ZNAČENÍ		PRACOVNÍ MÍSTO
	STÁVAJÍCÍ DOPRAVNÍ ZNAČENÍ		TEXT DODATKOVÉ TABULKY
	STÁVAJÍCÍ DOPRAVNÍ ZNAČENÍ DOČASNĚ ZRUŠENÉ		OBJÍZDNÁ TRASA

POZNÁMKY:
 - Umístění přechodného dopravního značení dle TP 6.66 (Zásady pro označování pracovních míst na pozemních komunikacích)
 - Stávající dopravní značení v rozporu s přechodnou správou provozu bude zneplatněno škrtnutím nebo zakrytím
 - Dopravní značení B28 umístěno 7 dní před zahájením stavby

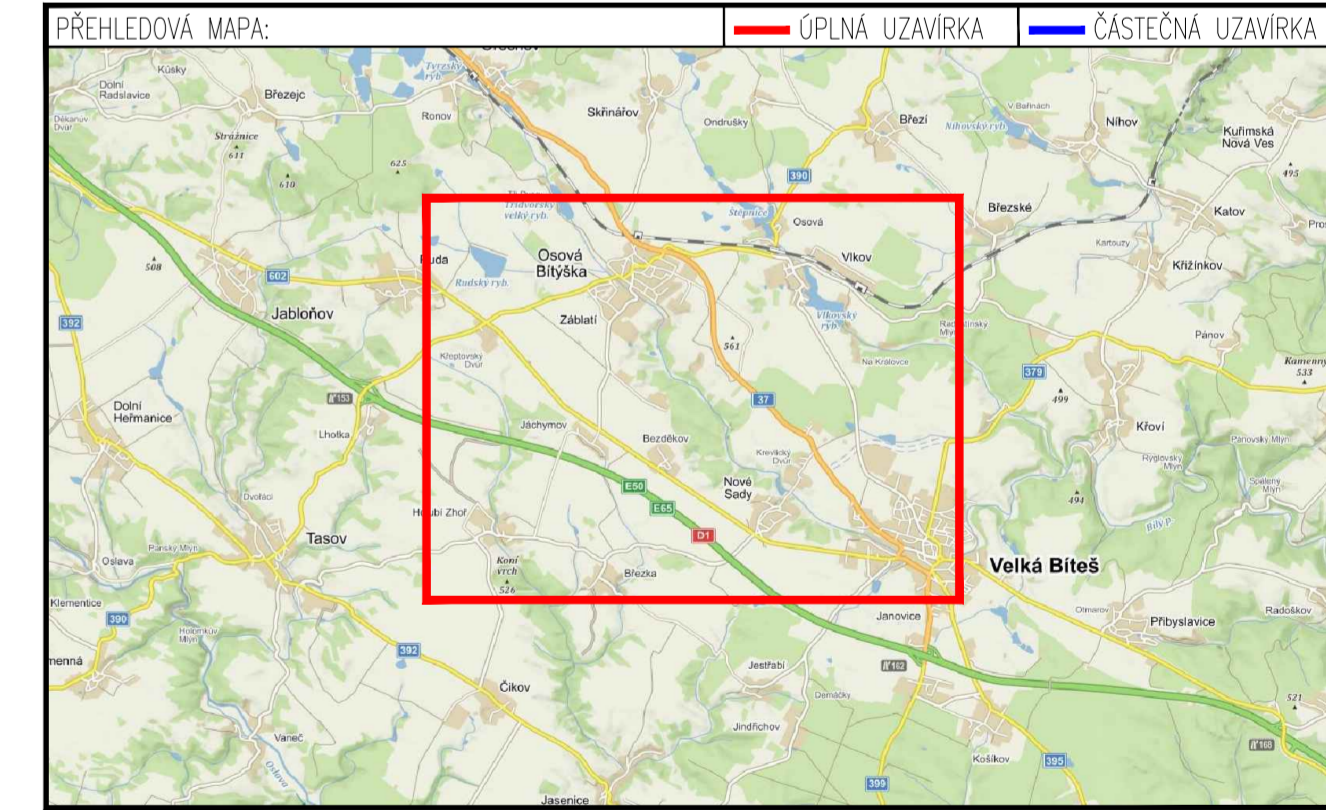

ZNAKOM s.r.o. - ZENGROVA 2694/4, 615 00 BRNO, TEL. 602 593 383, ZNAKOM@ZNAKOM.CZ, (PRACOVNÍSTE: RYBĚNÍČEK 12, 602 00 BRNO)	Realizace: Roděk SUCHOMEL mob: 602 593 383	
Typovatel: Karel HANÁK podpis: <i>[Signature]</i>	Spolupráce projektant: Karel HANÁK podpis: <i>[Signature]</i>	
Technická kontrola: Petr BEDNÁR podpis: <i>[Signature]</i>	Vedoucí projektant: Petr BEDNÁR podpis: <i>[Signature]</i>	


Místo: OSOVÁ BÍTÝŠKA	Číslo zak.: 20200236
Střnice: II/390	Formát: 594x1050
Staniční úsek: KM 16,370 – 16,670	Datum: 21.9.2021
Akce: I/37 OSOVÁ BÍTÝŠKA - OBCHVAT	Číslo přílohy: 1
Obsah: PŘECHODNÉ DOPRAVNÍ ZNAČENÍ	

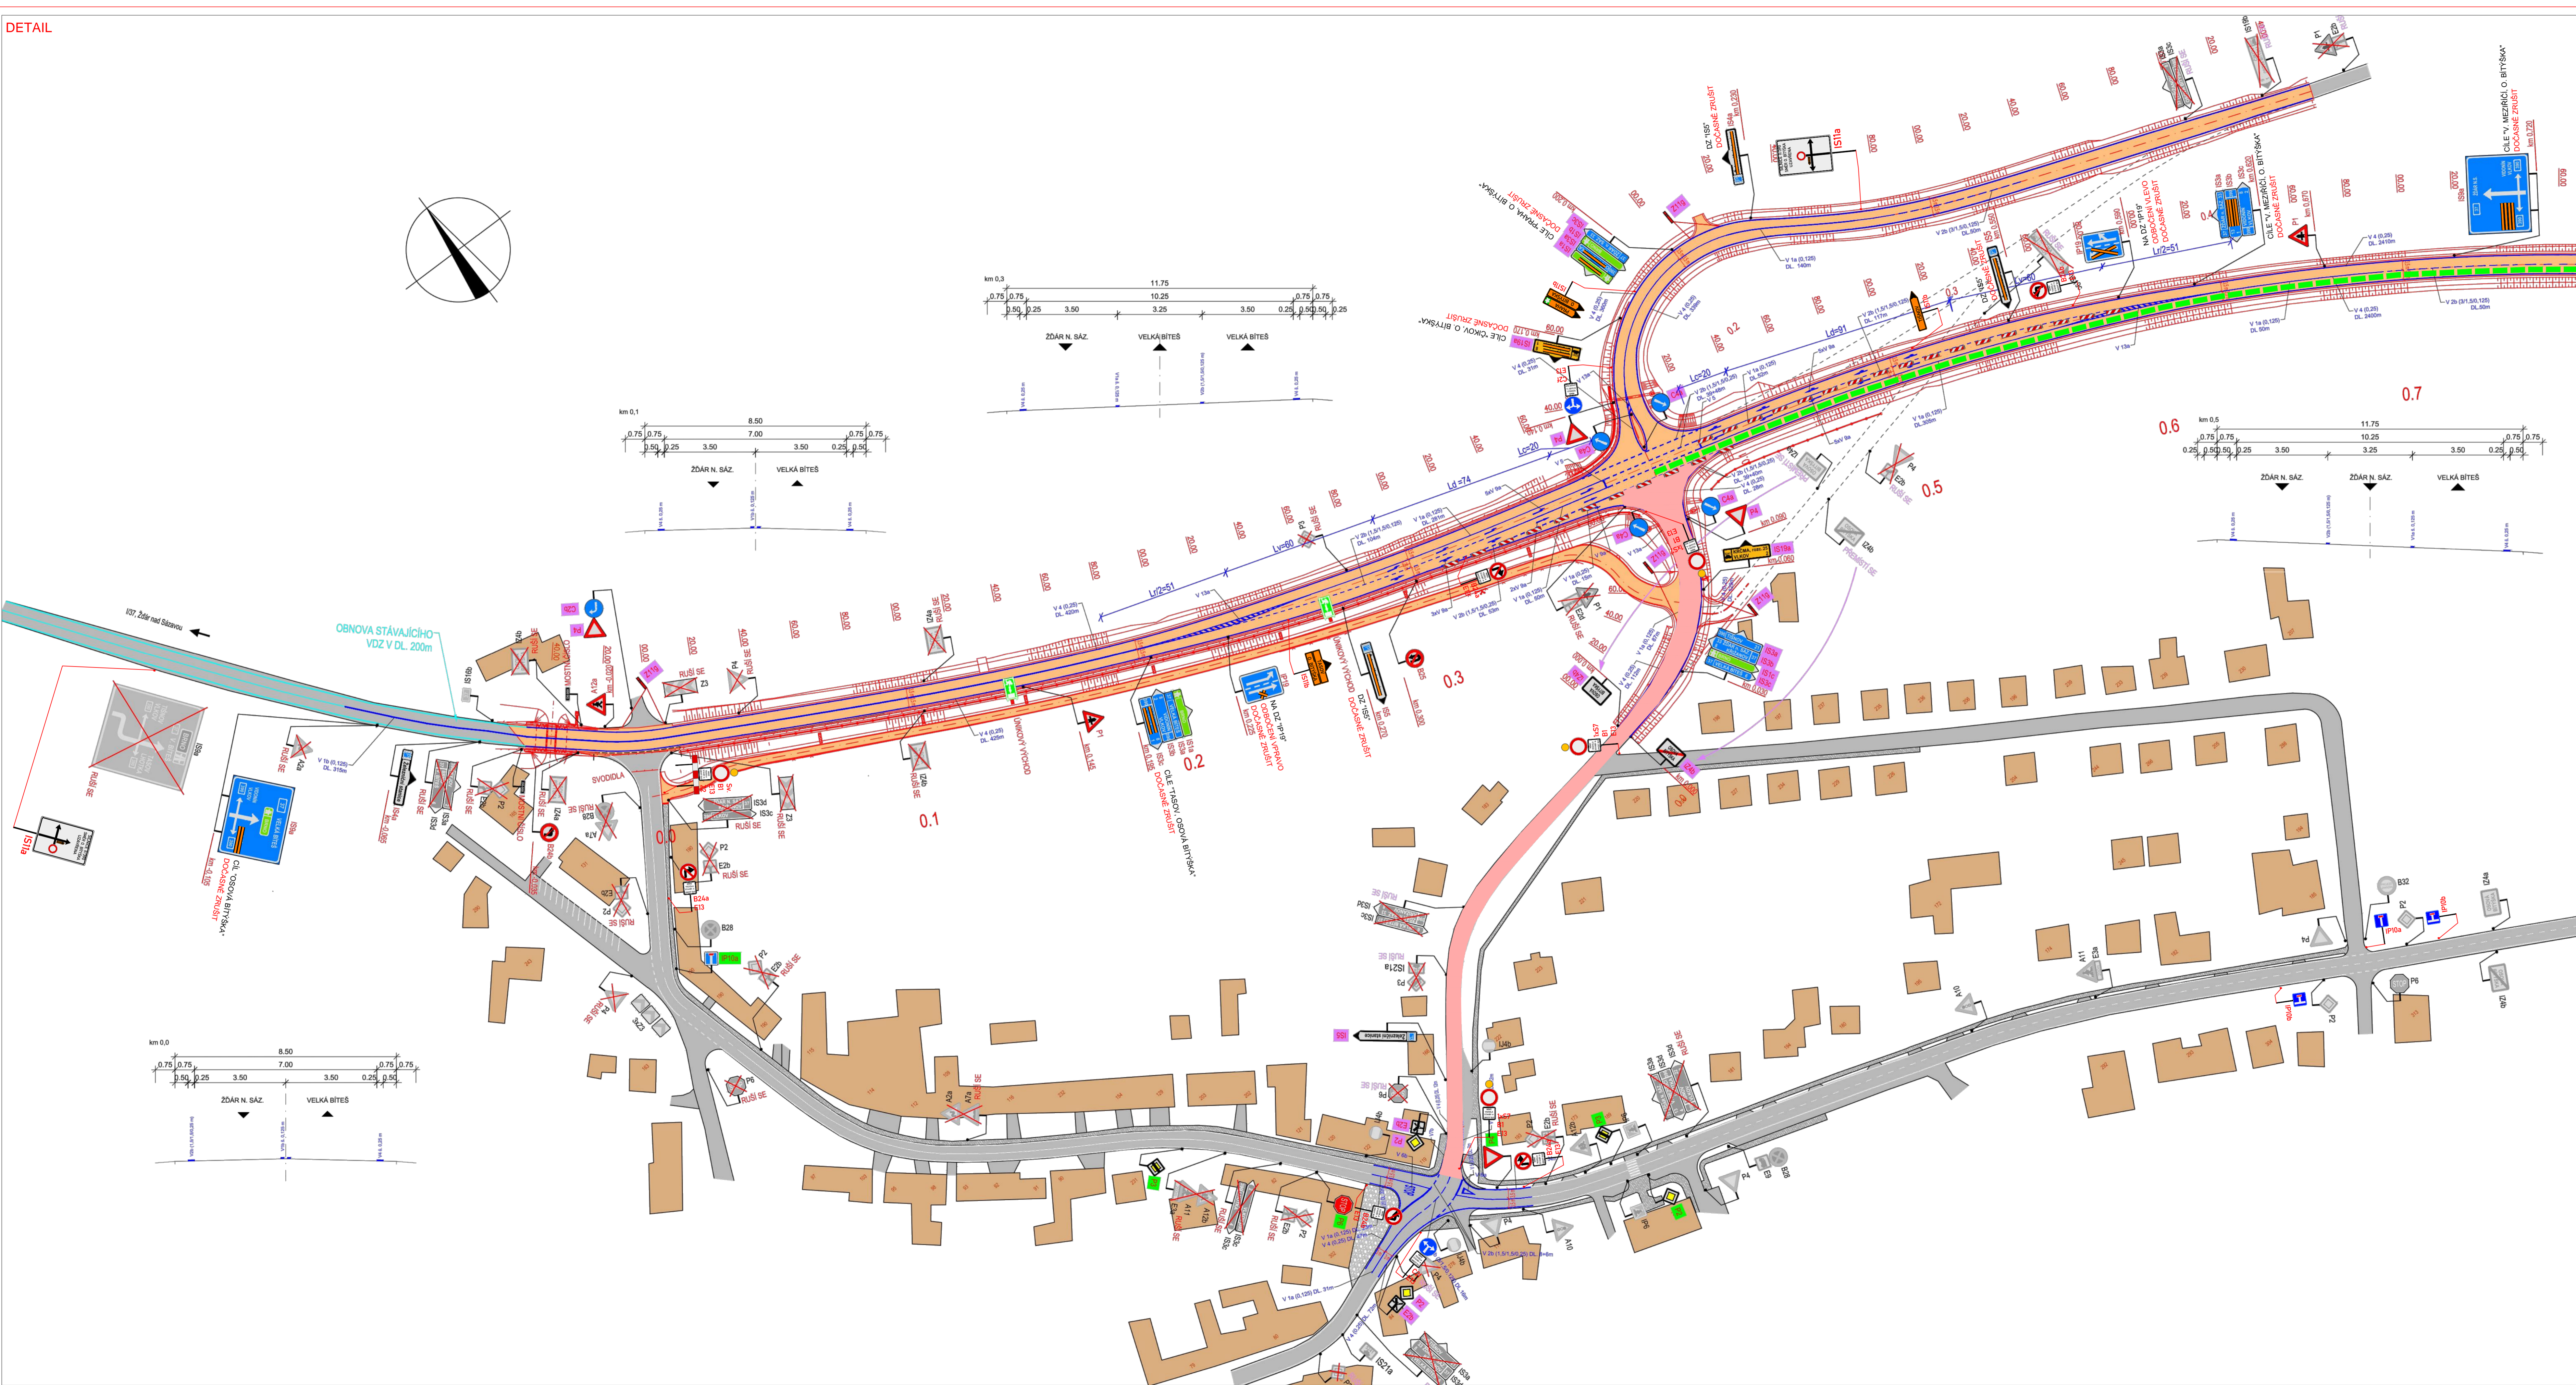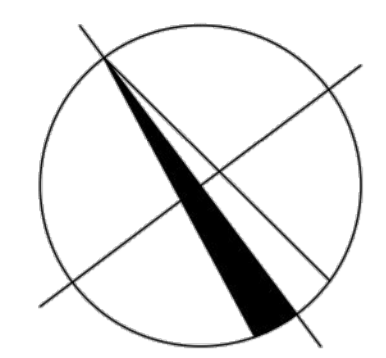

LEGENDA:

	PŘECHODNÉ DOPRAVNÍ ZNAČENÍ		PRACOVNÍ MÍSTO
	STÁVÁJÍCÍ DOPRAVNÍ ZNAČENÍ		TEXT DODATKOVÉ TABULKY
	STÁVÁJÍCÍ DOPRAVNÍ ZNAČENÍ DOČASNĚ ZRUŠENÉ		OBJÍZDNÁ TRASA

POZNÁMKA:
 - Umístění přechodného dopravního značení dle TP 0.66 (Zásady pro označování pracovních míst na pozemních komunikacích)
 - Stávající dopravní značení v rozsahu s přechodnou úpravou provozu bude zneplněno škrtnutím nebo zakrytím
 - Dopravní značení B23 umístěno 7 dní před zahájením stavby

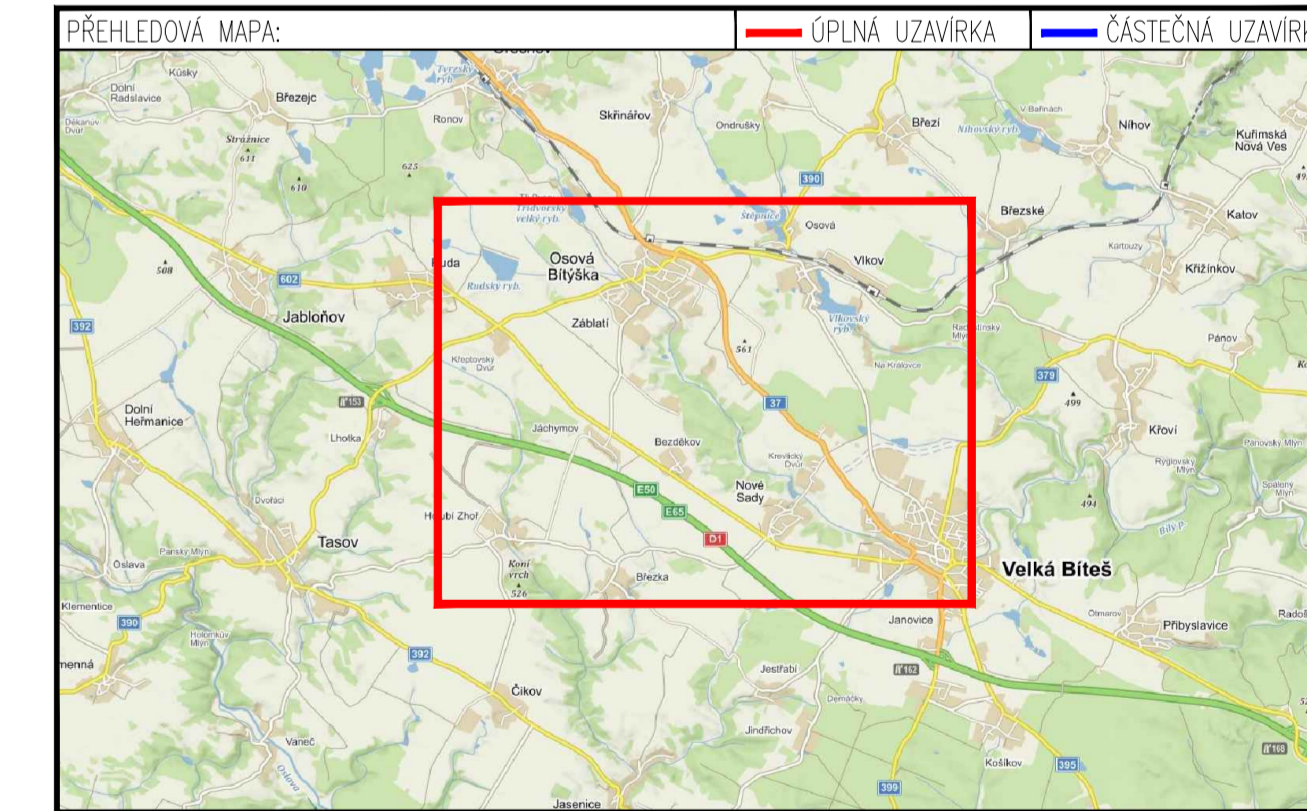

ZNAKOM s.r.o. - ZEMSKÁ 2894/A, 615 00 BRNO, TEL: 602 593 283, ZNAKOM@ZNAKOM.CZ, (PRACOVNÍSTE: RYBIČEK 12, 602 00 BRNO)	Revizor: Radek SUCHOMEL	
Výkresovatel: Karel HANÁK	Revizor: Radek SUCHOMEL	
Projektant: Petr BEJNÁR	Projektant: Petr BEJNÁR	
Technická kontrola: Petr BEJNÁR	Technická kontrola: Petr BEJNÁR	

Místo: OSOVÁ BITÝSKÁ	Číslo zak.: 20200236
Střnice: II/390	Formát: 594x1310
Staničení úseků: KM 16,370 - 16,670	Datum: 21.9.2021
Akce: I/37 OSOVÁ BITÝSKÁ - OBCHVAT	Číslo přílohy: 2
Obsah: PŘECHODNÉ DOPRAVNÍ ZNAČENÍ	