SIGNEX CZ Třebíč s.r.o.

Tel. 568 843 046
mob. 603 812 506

ČESKOMORAVSKÁ ASOCIACE DOPRAVNÍHO ZNAČENÍ

DOPRAVNÍ ZNAČENÍ

Úplná uzavírka

Úplná uzavírka MK ul. Hasskova a ul. Martinské nám. v Třebíči
- akce: Vánoční trhy 2021.

Termín: od 27.11.2021 7,00 hod. - do 6.1.2022 20,00 hod.
DZ IZ8a,b a B28+E13 budou umístěny 7 dní před zahájením prací.

Žadatel: Město Třebíč
Karlovo nám. 55, Třebíč 674 01
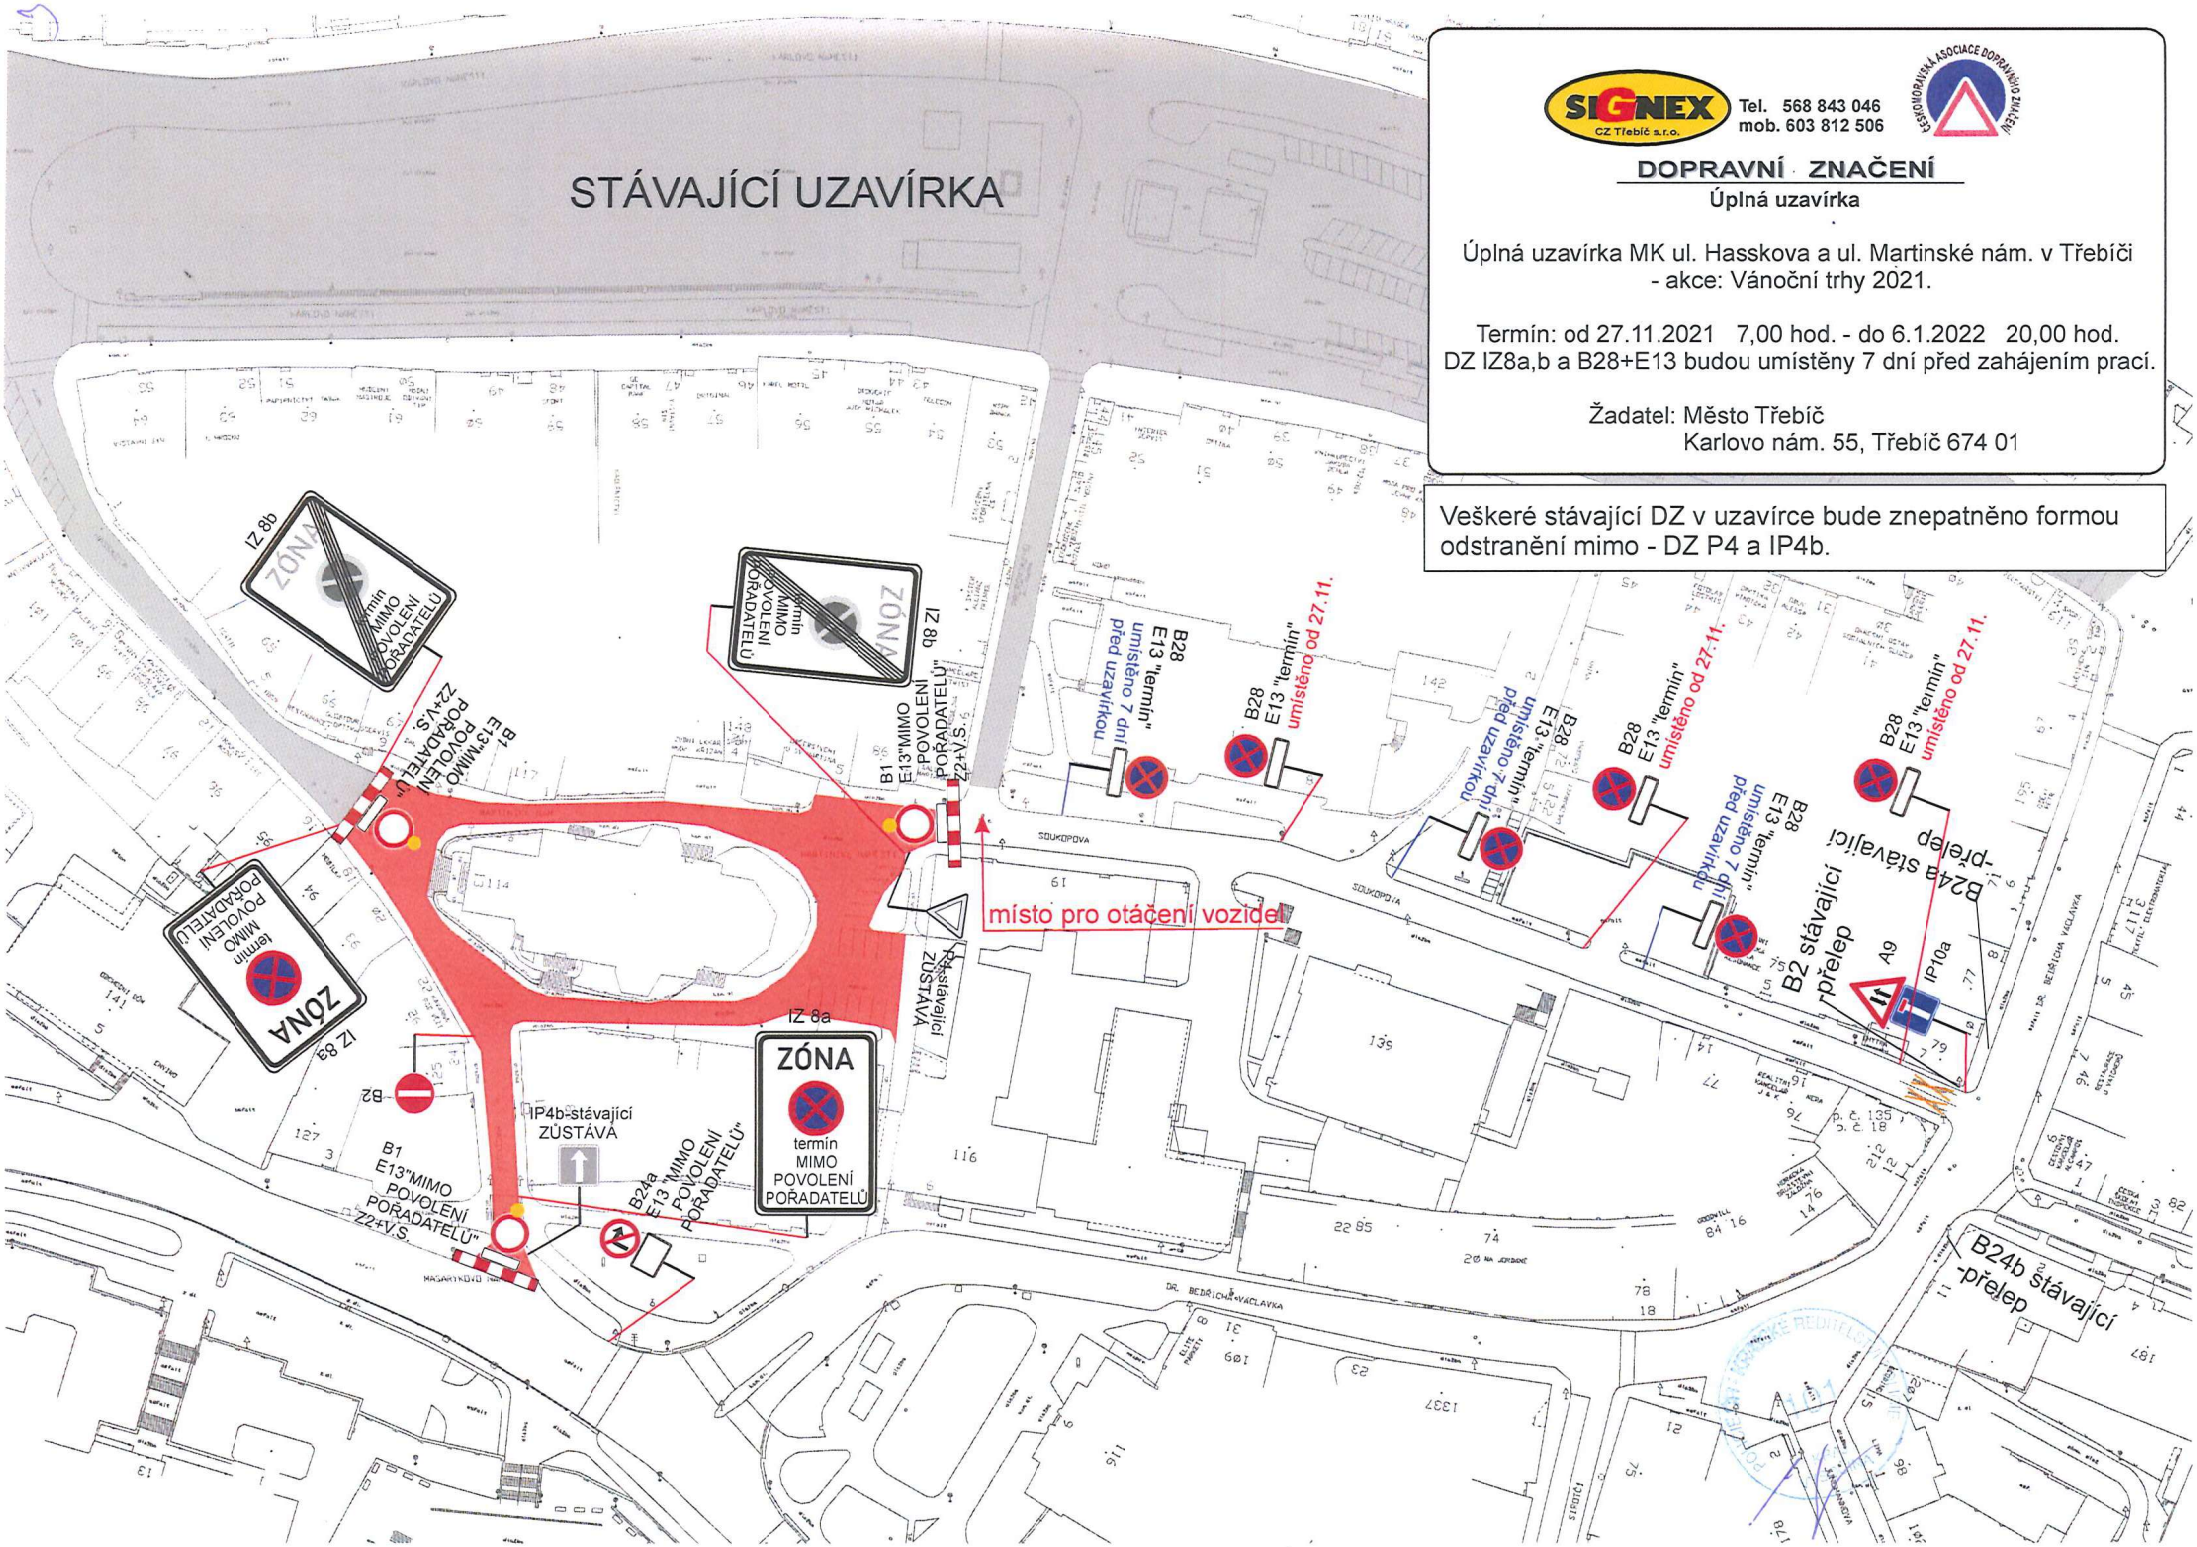
Veškeré stávající DZ v uzavírce bude znepatněno formou odstranění mimo - DZ P4 a IP4b.