



SITUACE DIO

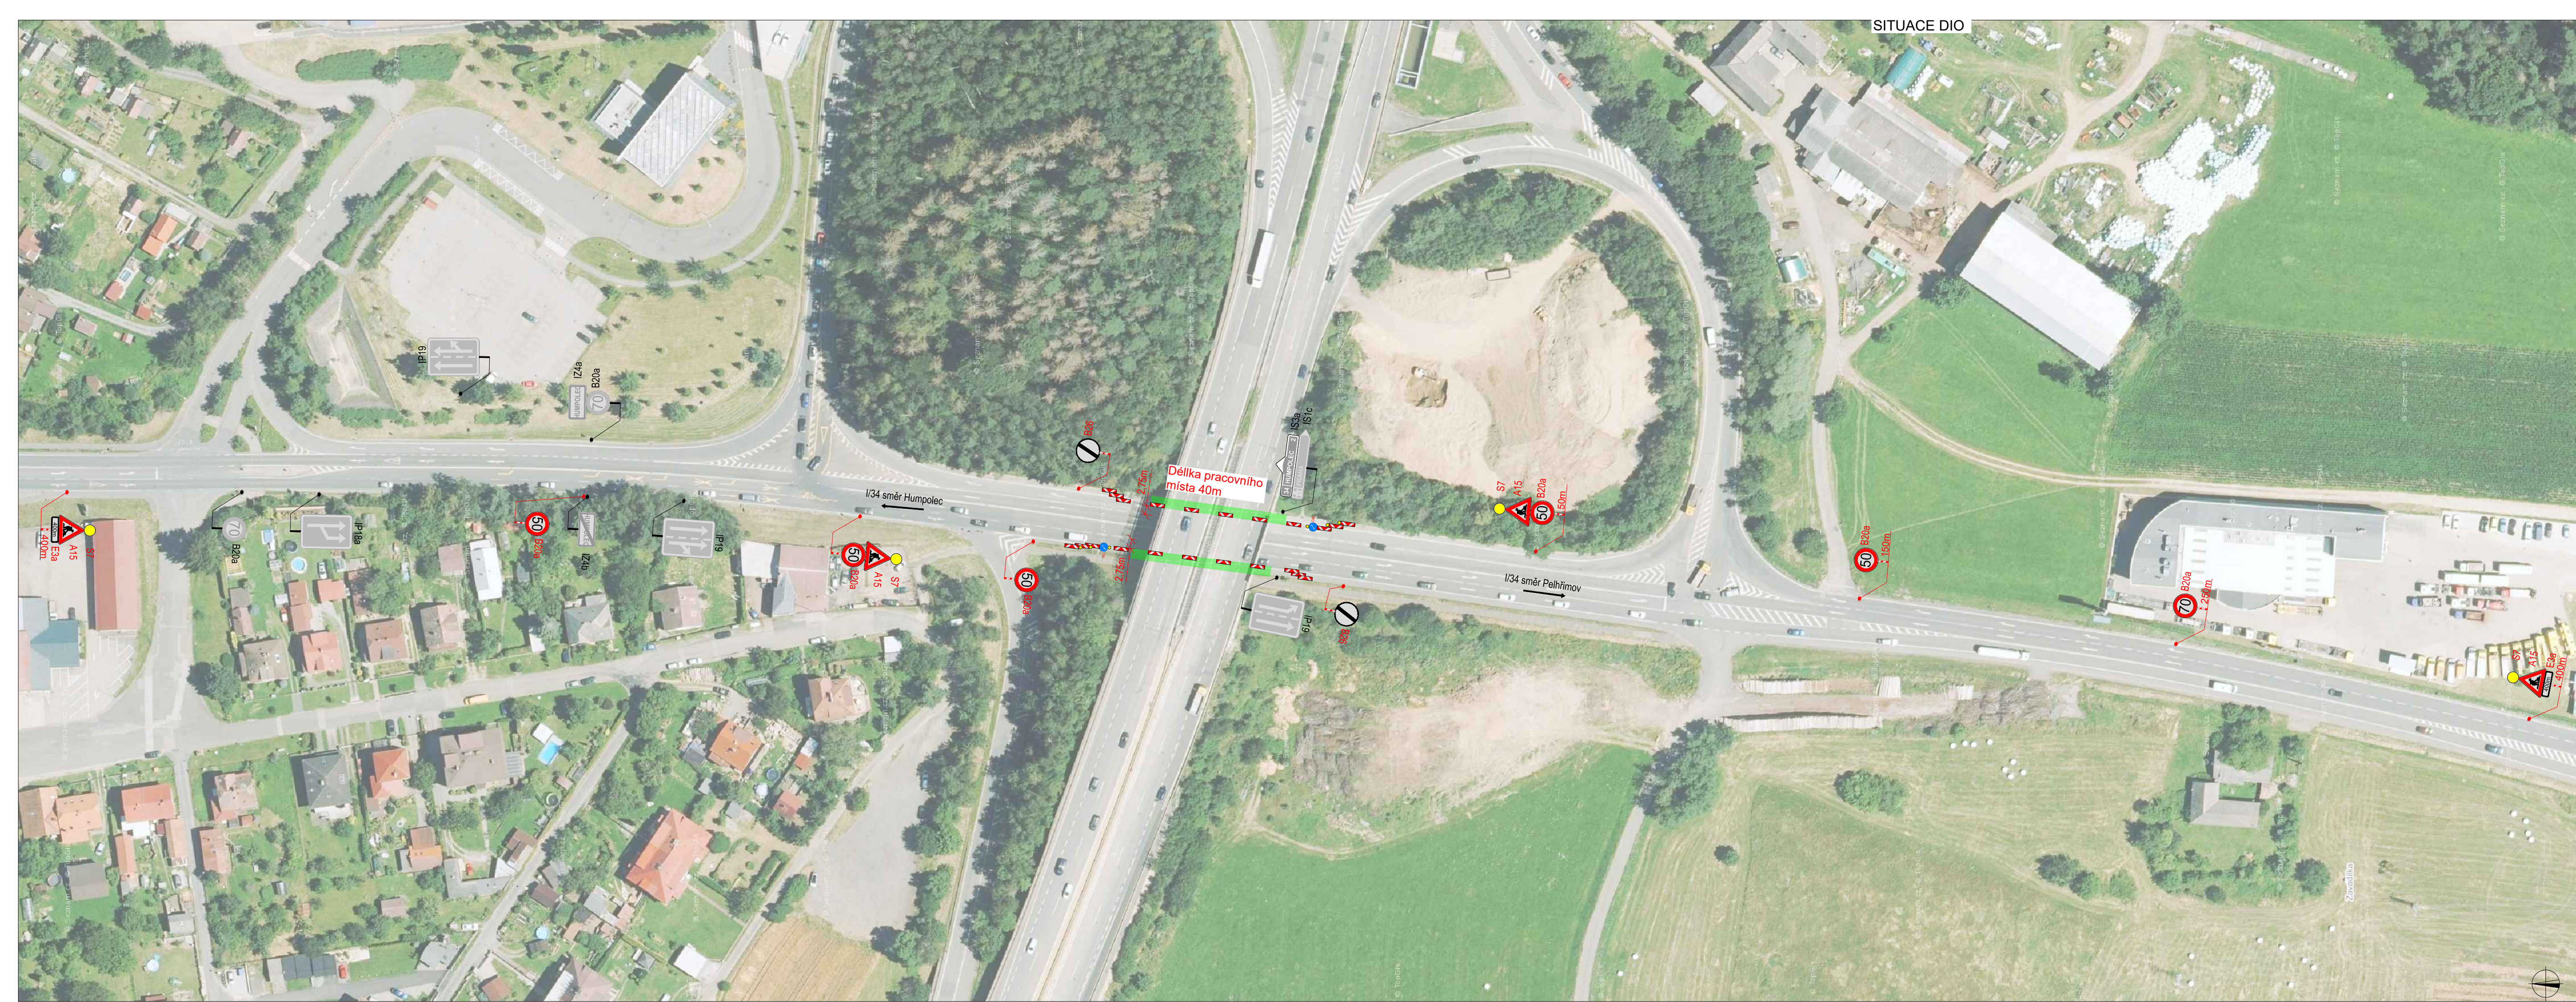

PLATNOST DOKUMENTACE

V dne	V dne	V dne
V dne	V dne	V dne

SITUACE ŠIRŠÍCH VZTAHŮ

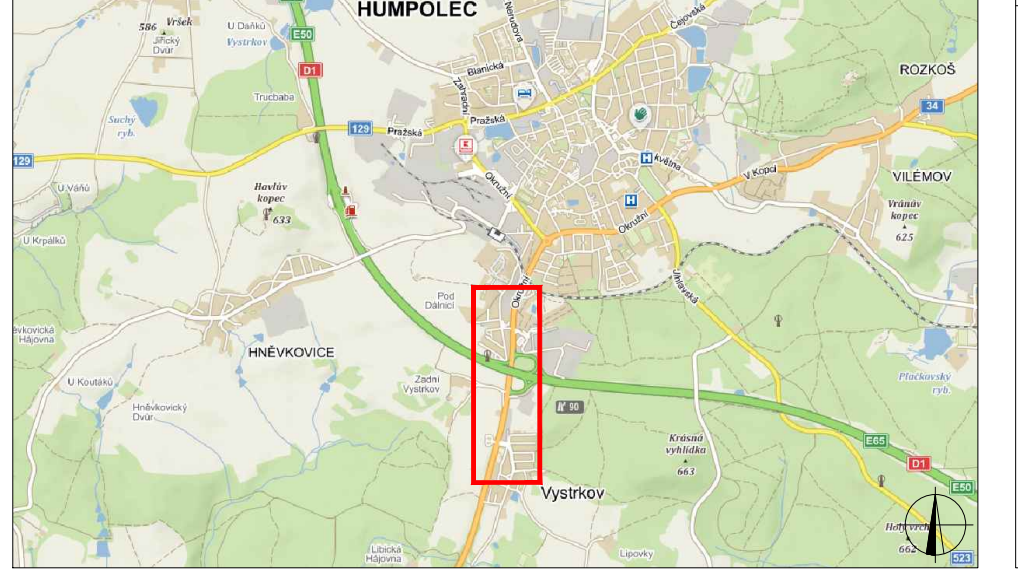

LEGENDA

- TRVALÉ SVISLÉ DOPRAVNÍ ZNAČENÍ
- DOČASNĚ ZNEPLATNĚNÉ TRVALÉ DOPRAVNÍ ZNAČENÍ
- NAVRŽENÉ PŘECHODNÉ DOPRAVNÍ ZNAČENÍ
- PRACOVNÍ MÍSTO

PŘECHODNÉ DOPRAVNÍ ZNAČENÍ BUDE OSAŽENO DLE TP 65,66
VEŠKERÉ TRVALÉ DOPRAVNÍ ZNAČENÍ, KTERÉ BUDE V ROZPORU S PŘECHODNÝM ZNAČENÍM BUDE ZNEPLATNĚNO

ZODPOVĚDNÝ PROJEKTANT:	Jakub Humplík	
VYPRACOVAL:	Pavel Blažek	
KONTROLOVAL:	Jakub Humplík	
NÁZEV STAVBY:	Omezení pod mostem SO 202 Humpolec, silnice I/34	
ČÍSLO ZAKÁZKY:		
DATUM:	11/2021	
FORMÁT:	A3	
MĚŘITKO:	-	
ÚČEL:	RDS	

GEFAB

GEFAB CS spol. s r.o.
Švédská 5, 620 00 Brno
<http://www.gefab.cz>

ČÍSLO PŘÍLOHY: SOUPRAVA:
1