

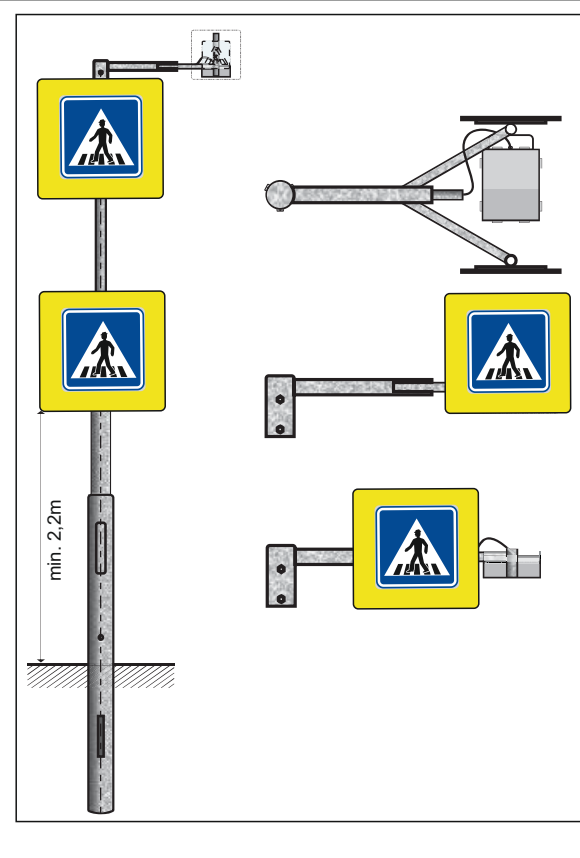


- LEGENDA:**
- IP4** NOVĚ NAVRŽENÁ MÍSTNÍ ÚPRAVA DOPRAVNÍHO ZNAČENÍ
 - IP4** STÁVAJÍCÍ MÍSTNÍ ÚPRAVA DOPRAVNÍHO ZNAČENÍ
 - IP4** ZRUŠENÉ DOPRAVNÍ ZNAČENÍ
 - IP4** NOVĚ NAVRŽENÉ VODOROVNÉ DOPRAVNÍ ZNAČENÍ

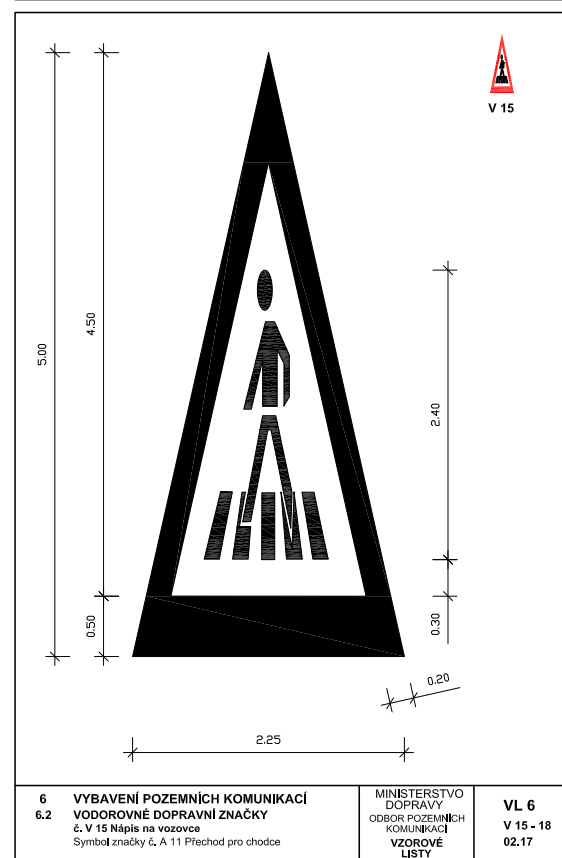


POZNÁMKA:
 - Umístění dopravního značení dle TP č.65 (Zásady pro dopravní značení na pozemních komunikacích)
 - Umístění vodorovného dopravního značení dle TP č. 133 (Zásady pro vodorovné dopravní značení na pozemních komunikacích)

VYPRACOVAL:	Vojtěch Kašpar	
OBJEDNATEL:	OBEC LITOHŮŘ LITOHŮŘ 155, 675 44 LITOHŮŘ	
NÁZEV AKCE:	ÚPRAVA NÁVSI PODĚL SILNICE I/38 LITOHŮŘ	
OBSAH:	SITUACE DOPLNĚNÍ SDZ, PROTISMYKOVÉHO POVRCHU A ÚPRAVU A DOPLNĚNÍ VDZ SILNICE I/38 V KATASTRU OBCE LITOHŮŘ	DATUM: 12.4.2021 Č. VÝKRESU: 1

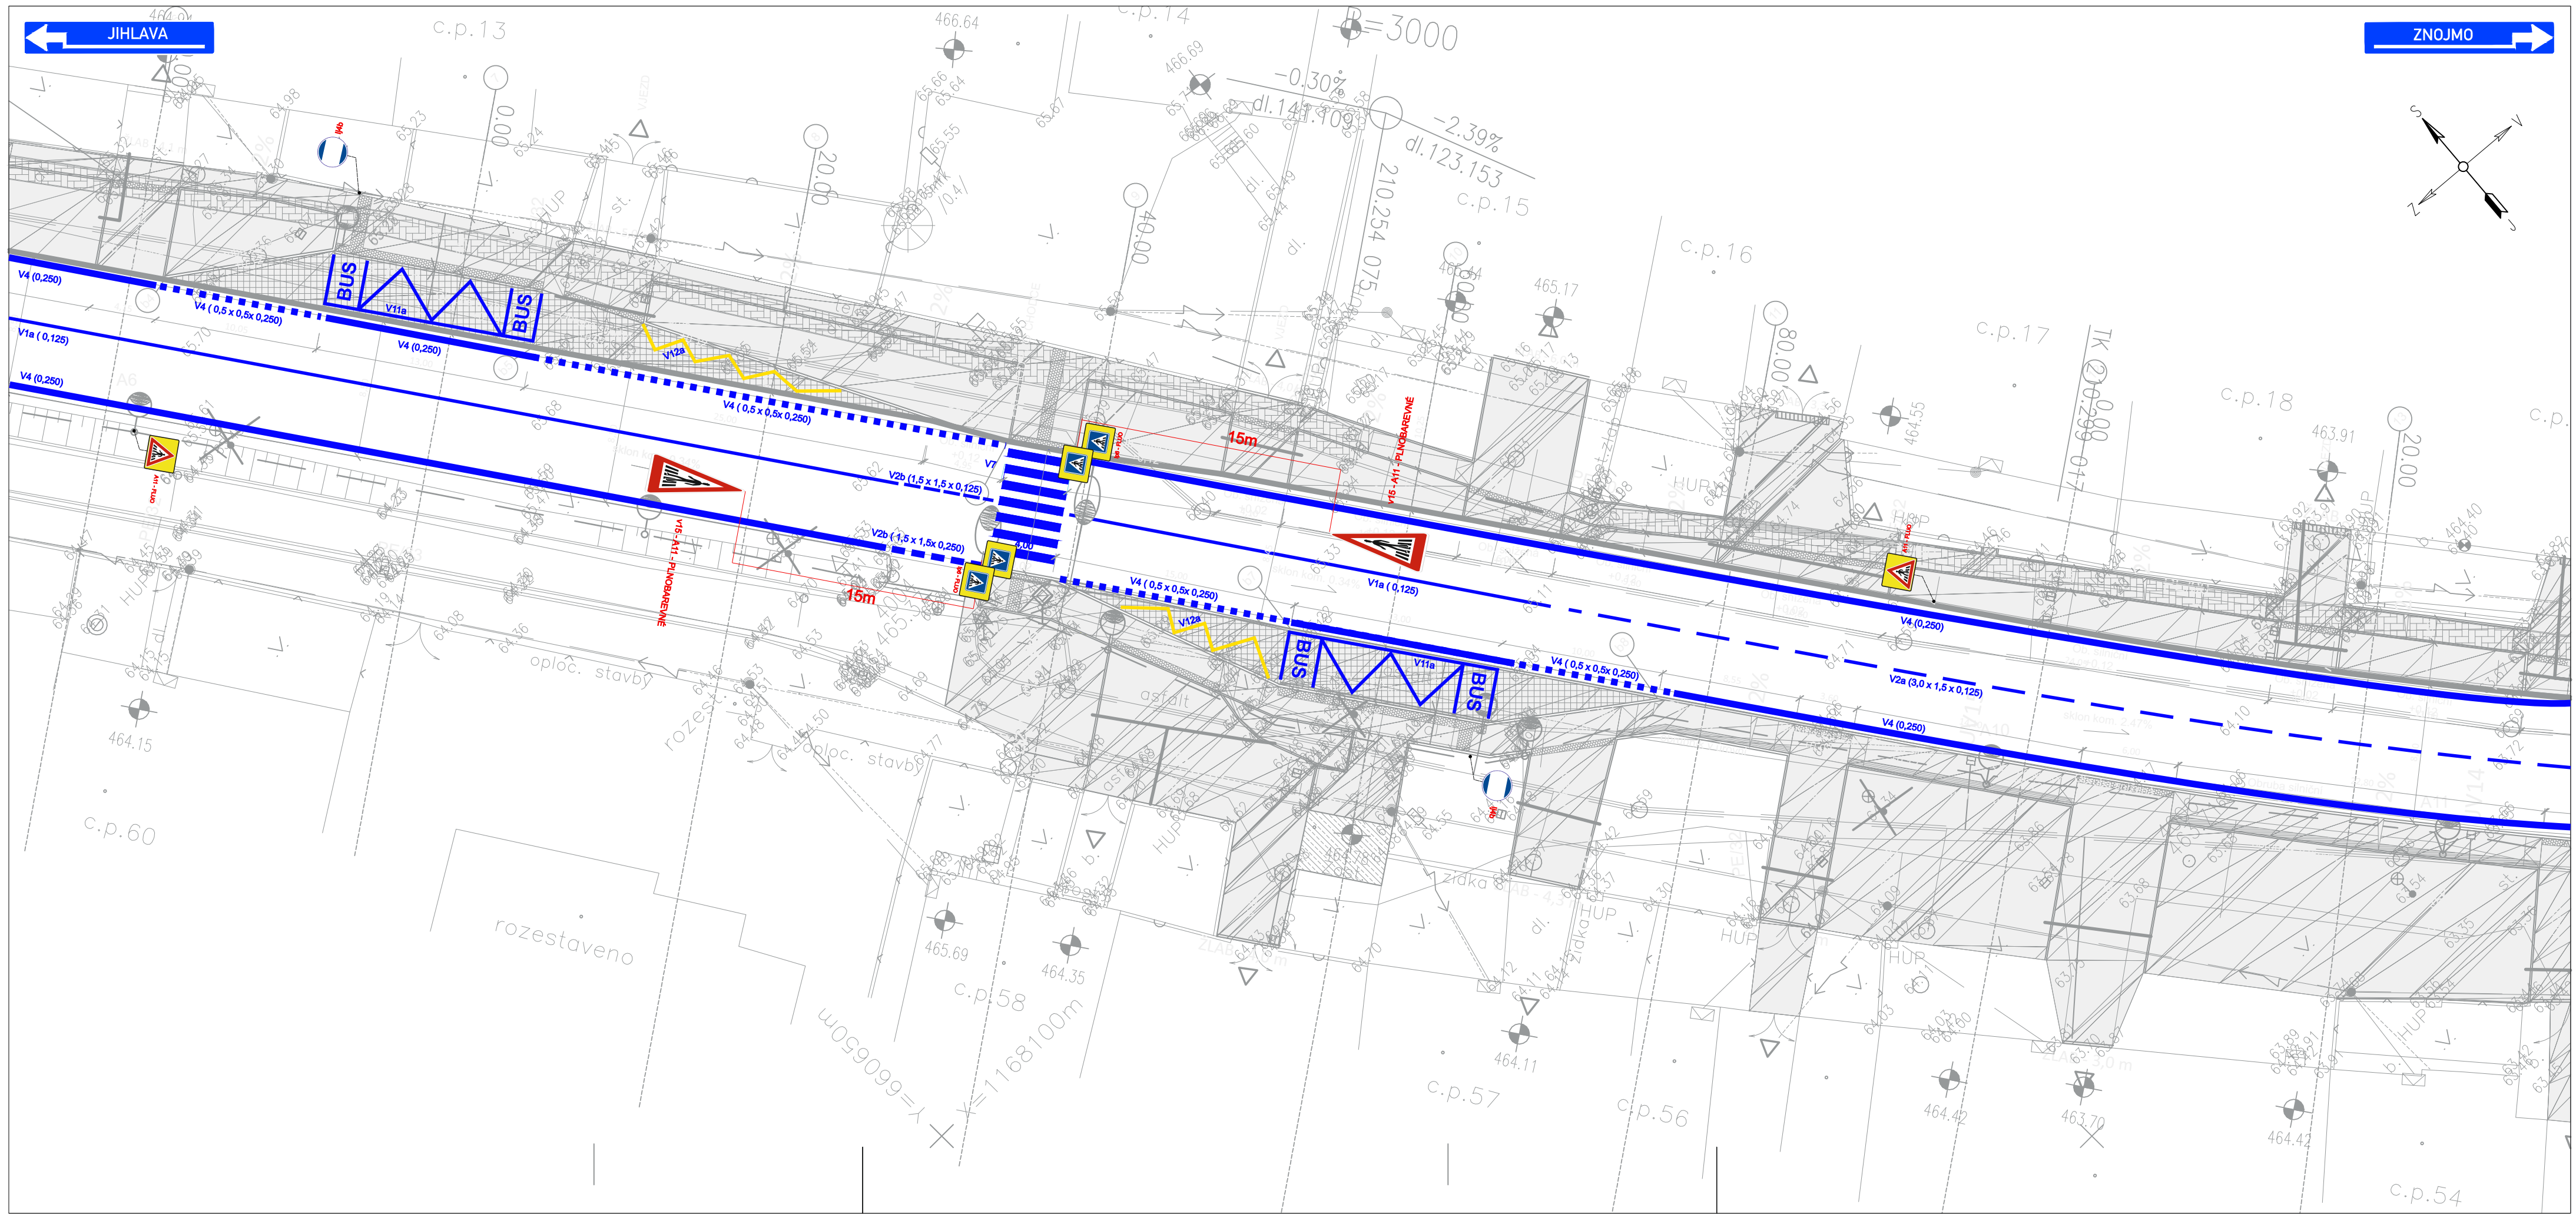


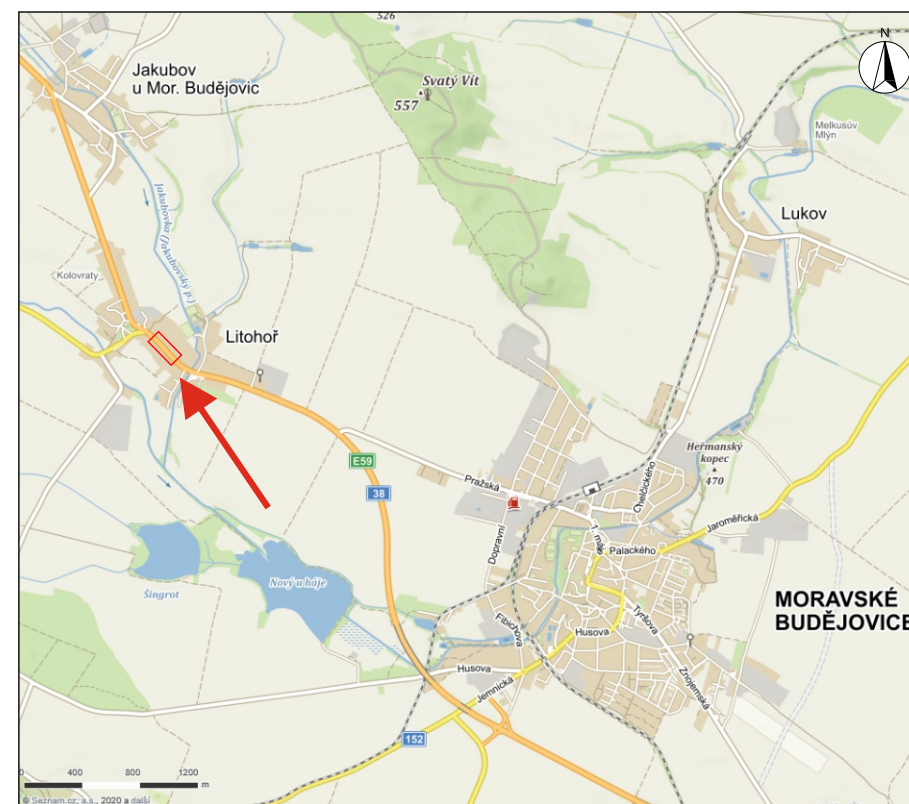

- LEGENDA:
- IP4 NOVĚ NAVRŽENÁ MÍSTNÍ ÚPRAVA DOPRAVNÍHO ZNAČENÍ
 - IP4 STÁVAJÍCÍ MÍSTNÍ ÚPRAVA DOPRAVNÍHO ZNAČENÍ
 - IP4 ZRUŠENÉ DOPRAVNÍ ZNAČENÍ
 - NOVĚ NAVRŽENÉ VODOROVNÉ DOPRAVNÍ ZNAČENÍ



POZNÁMKA:
 - Umístění dopravního značení dle TP č.65 (Zásady pro dopravní značení na pozemních komunikacích)
 - Umístění vodorovného dopravního značení dle TP č. 133 (Zásady pro vodorovné dopravní značení na pozemních komunikacích)

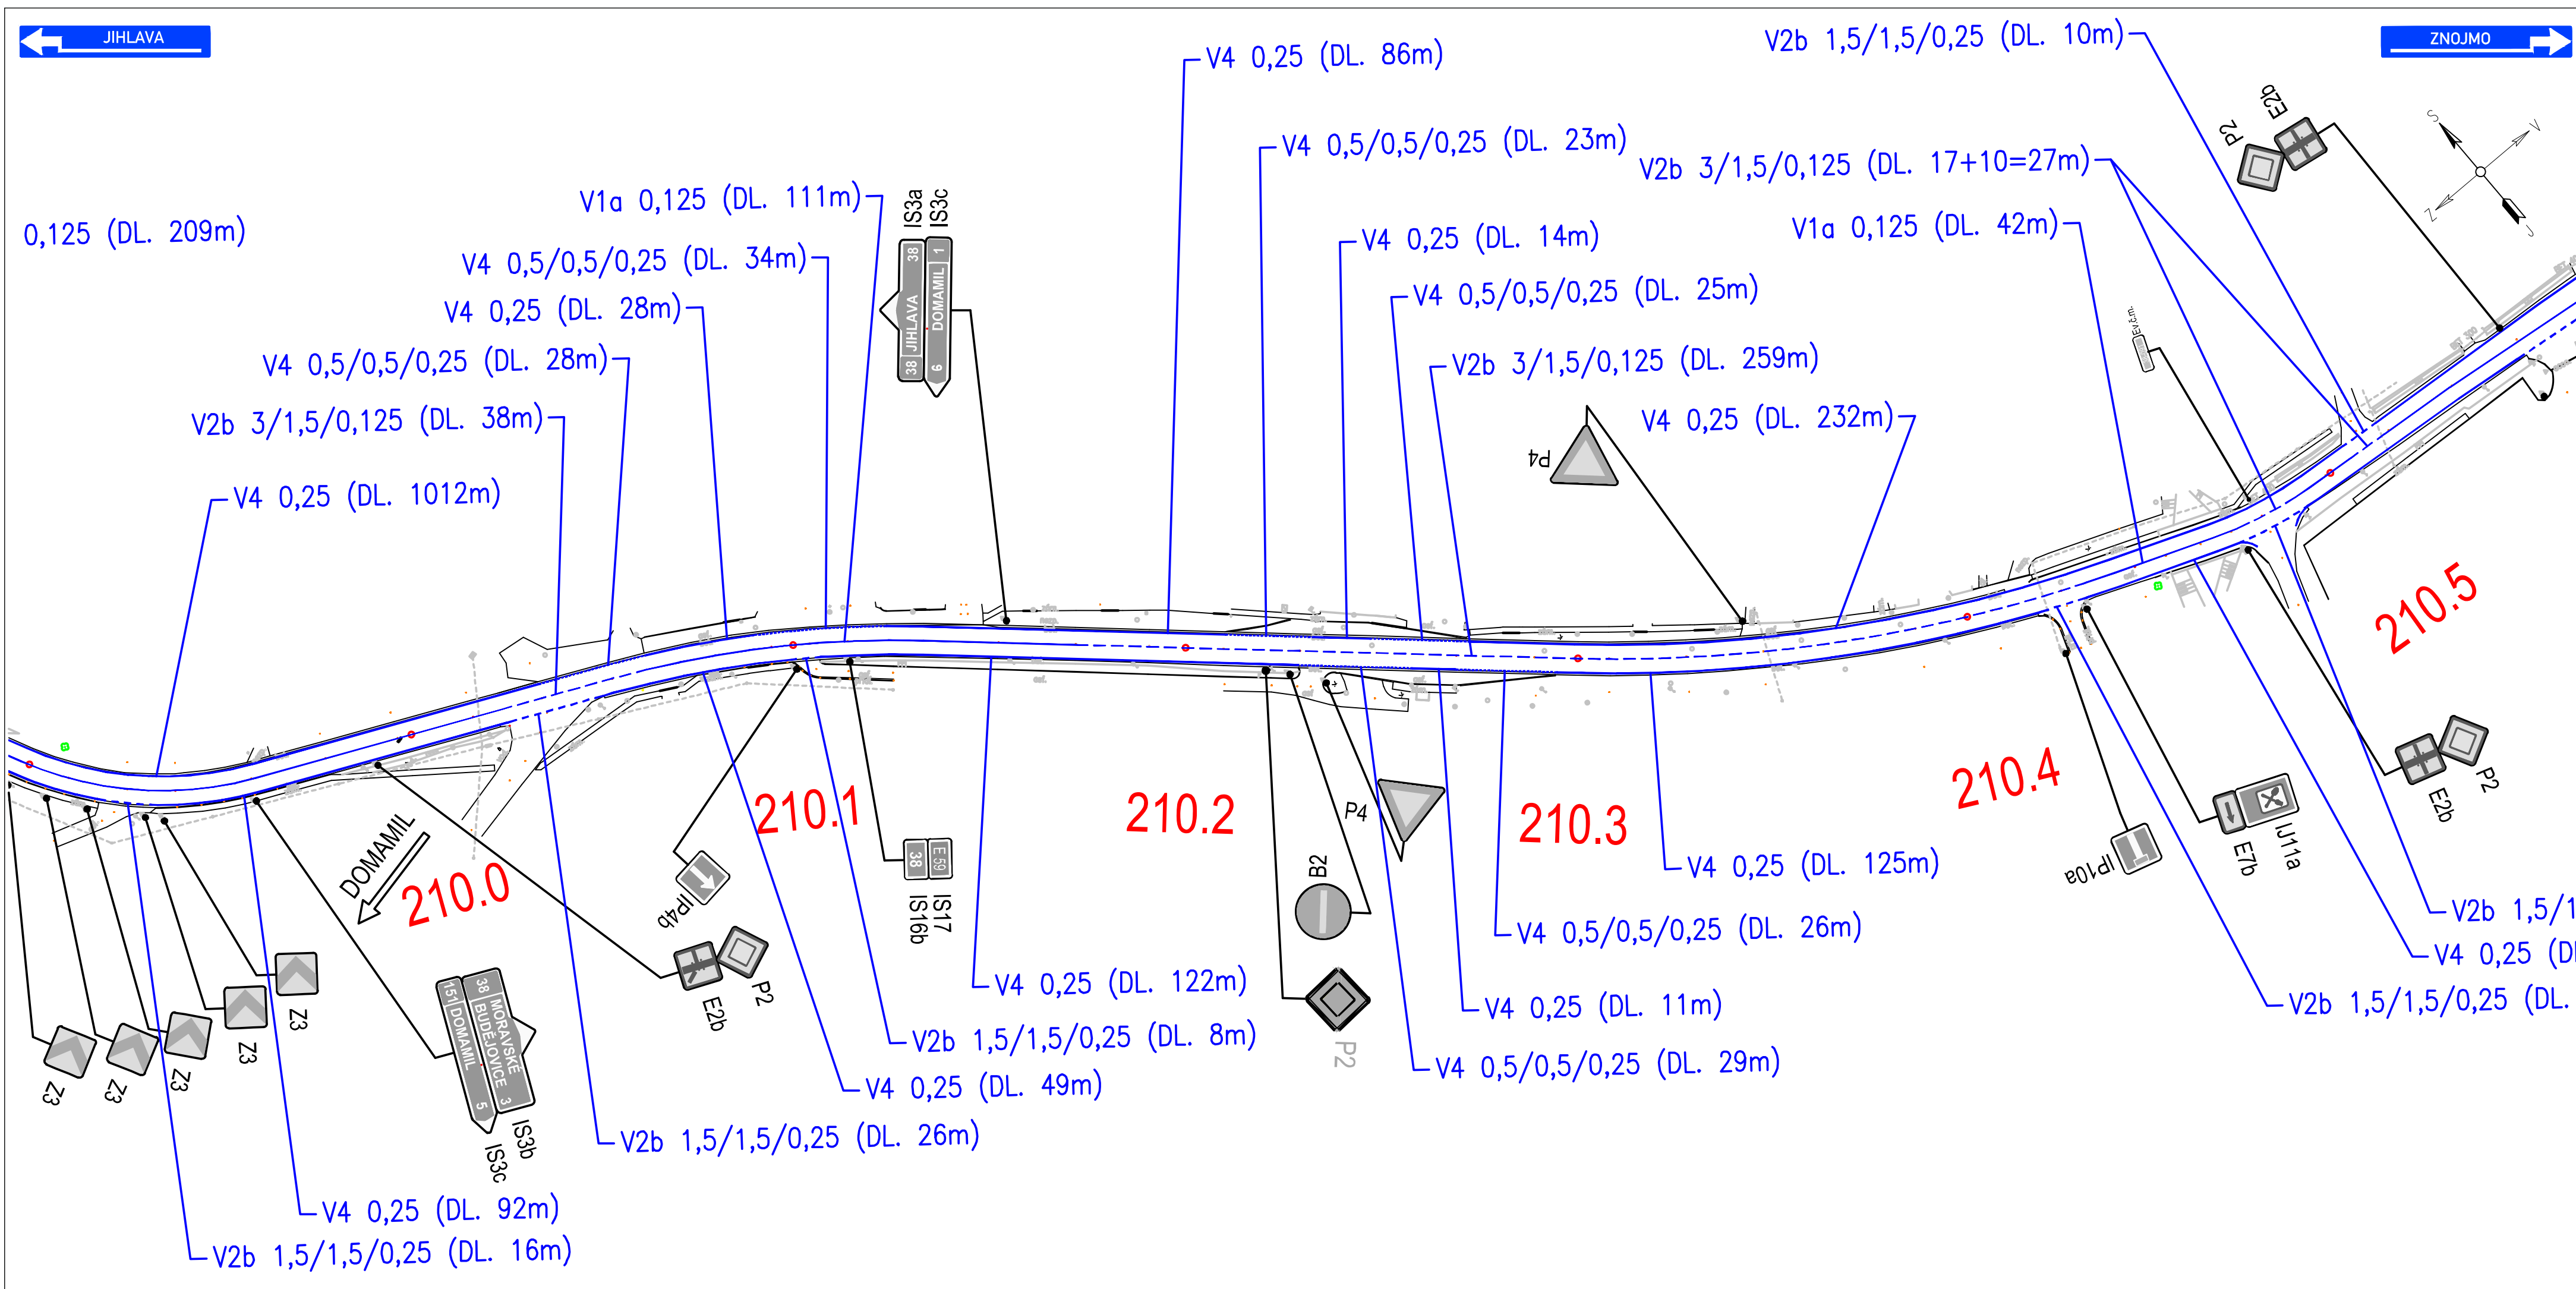
VYPRACOVAL:	Vojtěch Kašpar	
OBJEDNATEL:	OBEC LITHOŘ LITHOŘ 155, 675 44 LITHOŘ	
NÁZEV AKCE:	ÚPRAVA NÁVSI PODÉL SILNICE I/38 LITHOŘ	
OBSAH:	SITUACE DOPLNĚNÍ SDZ, PROTISMYKOVÉHO POVRCHU A ÚPRAVU A DOPLNĚNÍ VDZ SILNICE I/38 V KATASTRU OBCE LITHOŘ	DATUM: 12.4.2021 Č. VÝKRESU: 2



- LEGENDA:
-  STÁVAJÍCÍ MÍSTNÍ ÚPRAVA DOPRAVNÍHO ZNAČENÍ
 -  STÁVAJÍCÍ MÍSTNÍ ÚPRAVA VODOROVNÉ DOPRAVNÍ ZNAČENÍ



POZNÁMKA:
 - Umístění dopravního značení dle TP č.65 (Zásady pro dopravní značení na pozemních komunikacích)
 - Umístění vodorovného dopravního značení dle TP č. 133 (Zásady pro vodorovné dopravní značení na pozemních komunikacích)

VYPRACOVAL:	Vojtěch Kašpar	
OBJEDNATEL:	OBEC LITOHŮŘ LITOHŮŘ 155, 675 44 LITOHŮŘ	
NÁZEV AKCE:	ÚPRAVA NÁVSI PODÉL SILNICE I/38 LITOHŮŘ	
OBSAH:	STÁVAJÍCÍ SDZ a VDZ SILNICE I/38 STANOVENÉ V KATASTRU OBCE LITOHŮŘ	DATUM: 12.4.2021
		Č. VÝKRESU: 3