

DIO MK UL. SADOVÁ A ZAHRADNÍ PELHŘIMOV



IP 22

Legenda:

- IS 11a - přechodné dopravní značení
- B 28 - přechodné značení umístěné 7 dní předem
E 13* PLATÍ OD
- B 28 - stávající značení
- B 2 - rušené stávající značení
- pracovní místo

		Zhotovitel projektové dokumentace HPN projekt s.r.o. Obrataň 93 394 12 Obrataň tel: 720 699 496 603 820 308 e-mail: info@hpnprojekt.cz www.hpnprojekt.cz	
REKONSTRUKCE INŽENÝRSKÝCH SÍTÍ MK UL. SADOVÁ A ZAHRADNÍ PELHŘIMOV		Objednatel:	Petr Čeněk
		Vypracoval:	Pavel Neckář
		Zodp. projektant:	Pavel Neckář
		Datum:	03/2022
DIO - PELHŘIMOV, část 1		Stupeň:	RDS


DIO MK UL. SADOVÁ A ZAHRADNÍ

PELHŘIMOV

vedení objízdné trasy



IP 22

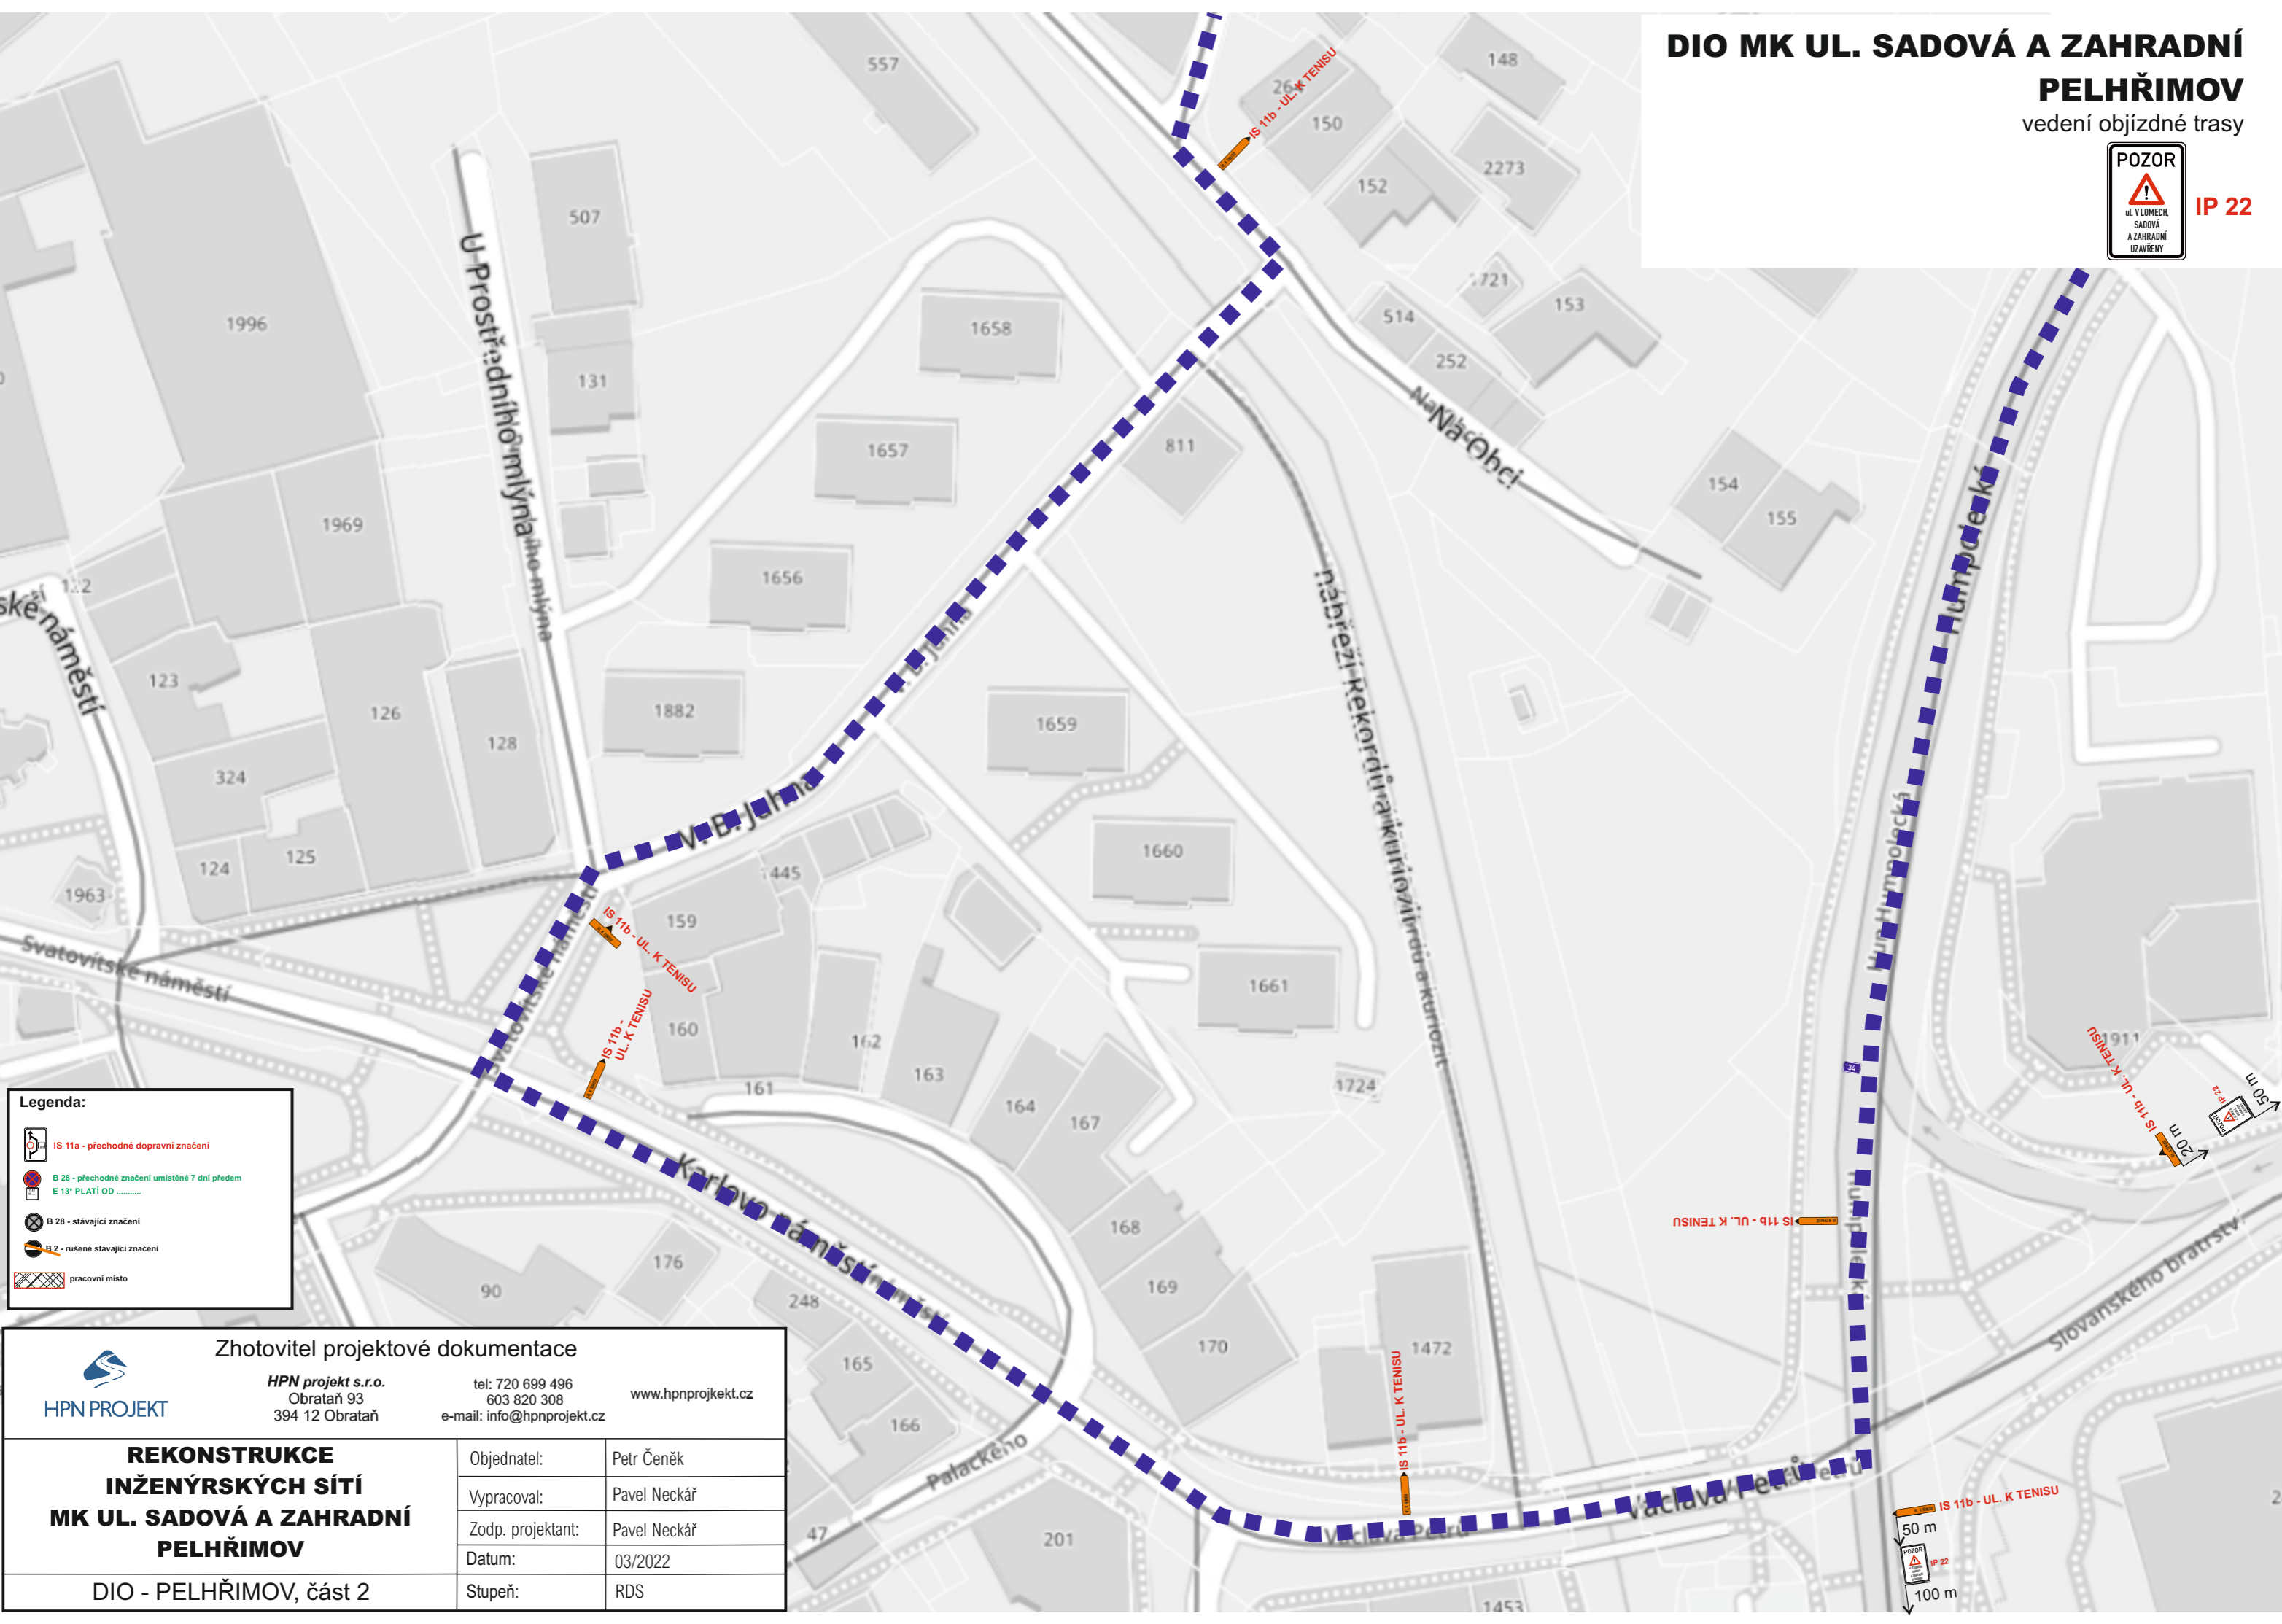

Legenda:

- IS 11a - přechodné dopravní značení
- B 28 - přechodné značení umístěné 7 dní předem
- E 13* PLATÍ OD
- B 28 - stávající značení
- B 2 - rušené stávající značení
- pracovní místo

Zhotovitel projektové dokumentace	
HPN projekt s.r.o. Obrataň 93 394 12 Obrataň	
tel: 720 699 496 603 820 308	www.hpnpojekt.cz
e-mail: info@hpnpojekt.cz	
REKONSTRUKCE INŽENÝRSKÝCH SÍTÍ MK UL. SADOVÁ A ZAHRADNÍ PELHŘIMOV	Objednatel: Petr Čeněk
	Vypracoval: Pavel Neckář
	Zodp. projektant: Pavel Neckář
	Datum: 03/2022
DIO - PELHŘIMOV, část 2	Stupeň: RDS