



SITUACE OBJÍZDNÝCH TRAS

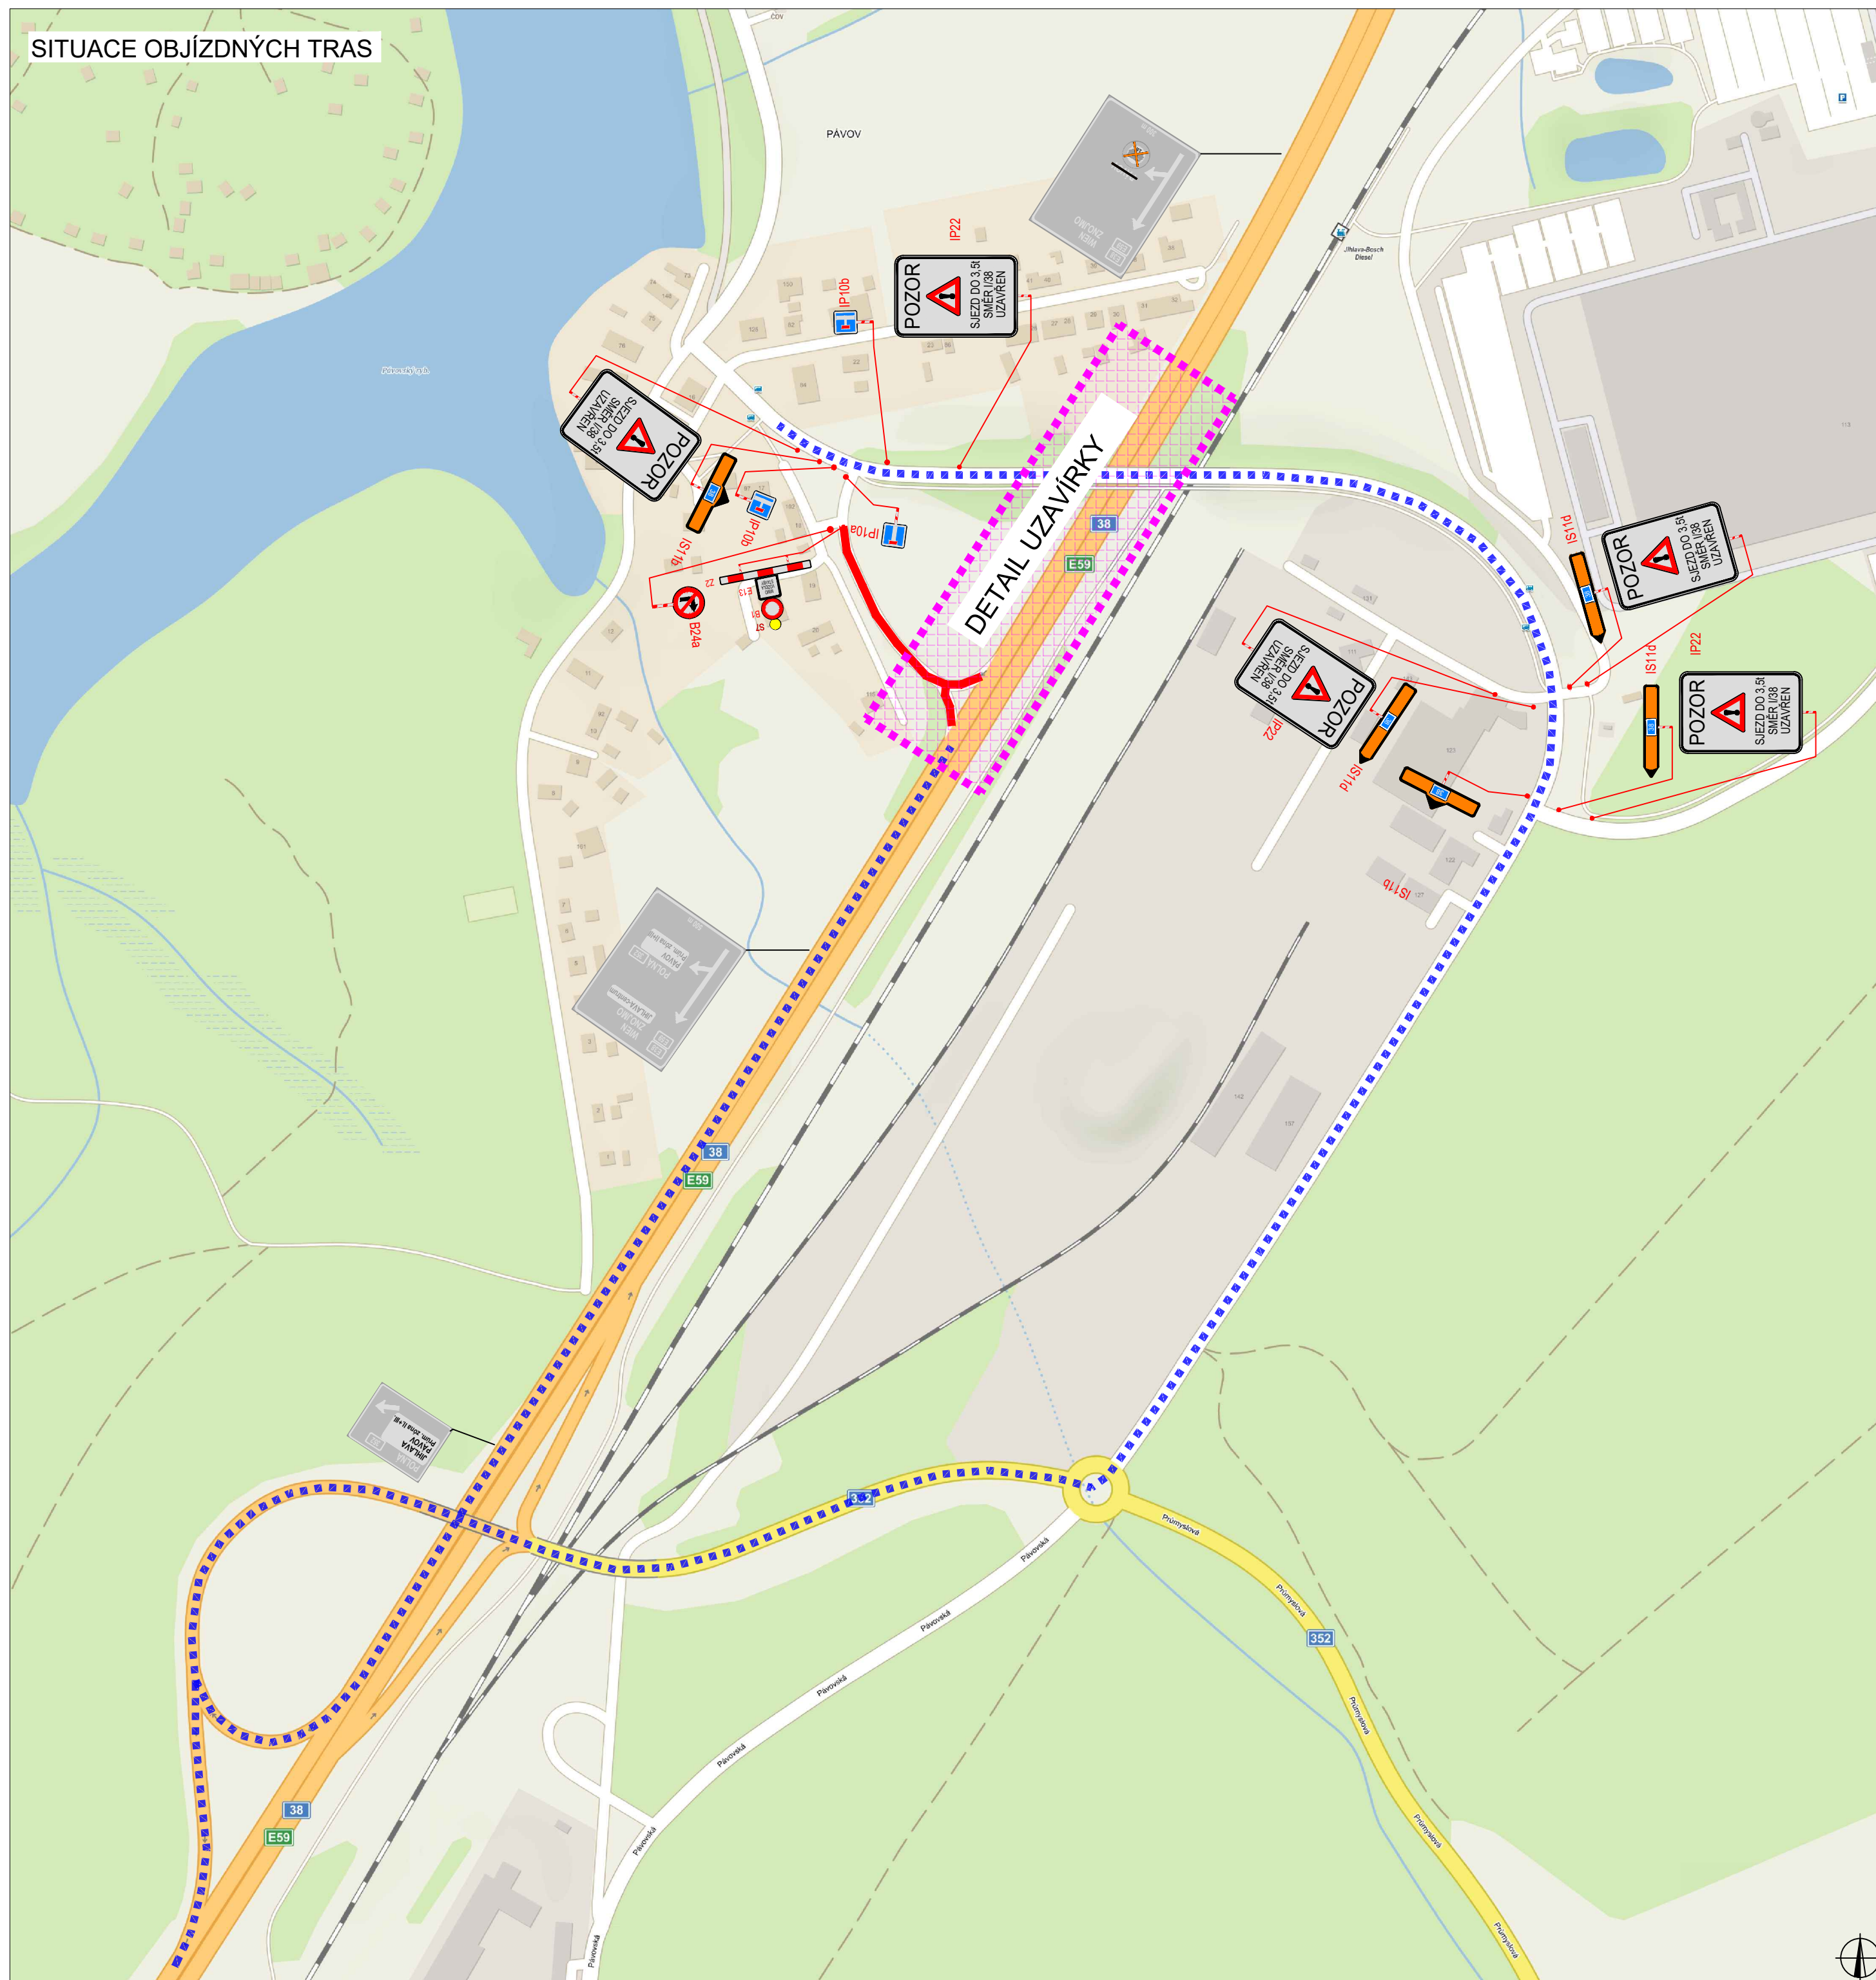

PLATNOST DOKUMENTACE

V ..... dne .....	V ..... dne .....	V ..... dne .....
-------------------	-------------------	-------------------

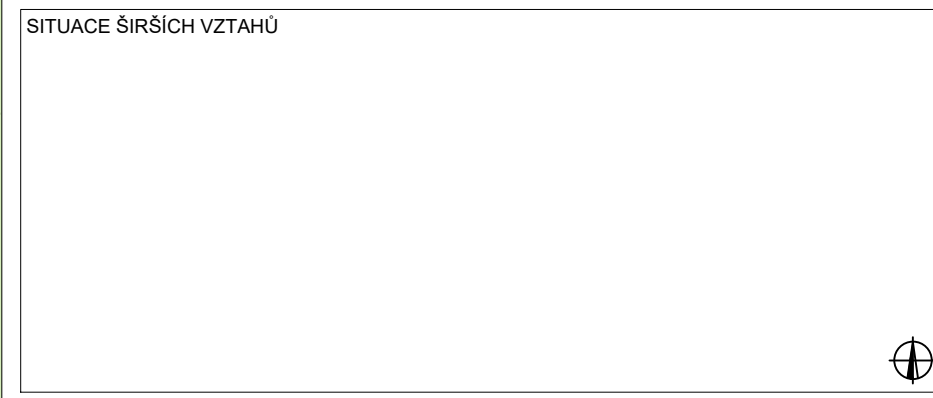

LEGENDA

B1	NAVRŽENÉ PŘECHODNÉ DOPRAVNÍ ZNAČENÍ	UZAVÍRKA
B1	TRVALÉ DOPRAVNÍ ZNAČENÍ	OBJÍZDNÁ TRASA
B1	TRVALÉ DOPRAVNÍ ZNAČENÍ DOČASNĚ ZNEPLATNĚNÉ	

ZODPOVĚDNÝ PROJEKTANT:	Richard Peška		 VYZNAČ, s.r.o. Srážně 5113/1, 586 01 Jihlava
VYPRACOVAL:	Lukáš Beránek		
KONTROLOVAL:	František Doupovec		
NAZEV STAVBY:	PHS PÁVOV - plynofikace okres Jihlava, kraj Vysočina		ČÍSLO ZAKÁZKY: 077/2021
OBSAH:	Situace dopravně-inženýrských opatření		DATUM: 04/2022 FORMÁT: MĚŘÍTKO: ÚČEL: RDS
			ČÍSLO PŘÍLOHY: 1
			SOUPRAVA:

# DETAIL UZAVÍRKY



## PLATNOST DOKUMENTACE





V ..... dne .....	V ..... dne .....	V ..... dne .....
-------------------	-------------------	-------------------

## SITUACE ŠIRŠÍCH VZTAHŮ



## LEGENDA

-  B1 NAVRŽENÉ PŘECHODNÉ DOPRAVNÍ ZNAČENÍ
-  B1 TRVALÉ DOPRAVNÍ ZNAČENÍ
-  B1 TRVALÉ DOPRAVNÍ ZNAČENÍ DOČASNĚ ZNEPLATNĚNÉ
-  UZAVÍRKA
-  OBJÍZDNÁ TRASA

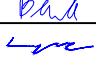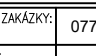ZODPOVĚDNÝ PROJEKTANT:	Richard Peška		 VYZNAČ, s.r.o. Srážné 5113/1, 586 01 Jihlava
VYPRACOVAL:	Lukáš Beránek		
KONTROLOVAL:	František Doupovec		
NÁZEV STAVBY:	PHS PÁVOV - plynofikace okres Jihlava, kraj Vysočina		ČÍSLO ZAKÁZKY: 077/2021 DATUM: 04/2022 FORMÁT:
OBSAH:	Situace dopravně-inženýrských opatření		MĚŘÍTKO: - OČEL: RDS ČÍSLO PŘÍLOHY: 2 SOUPRAVA: