
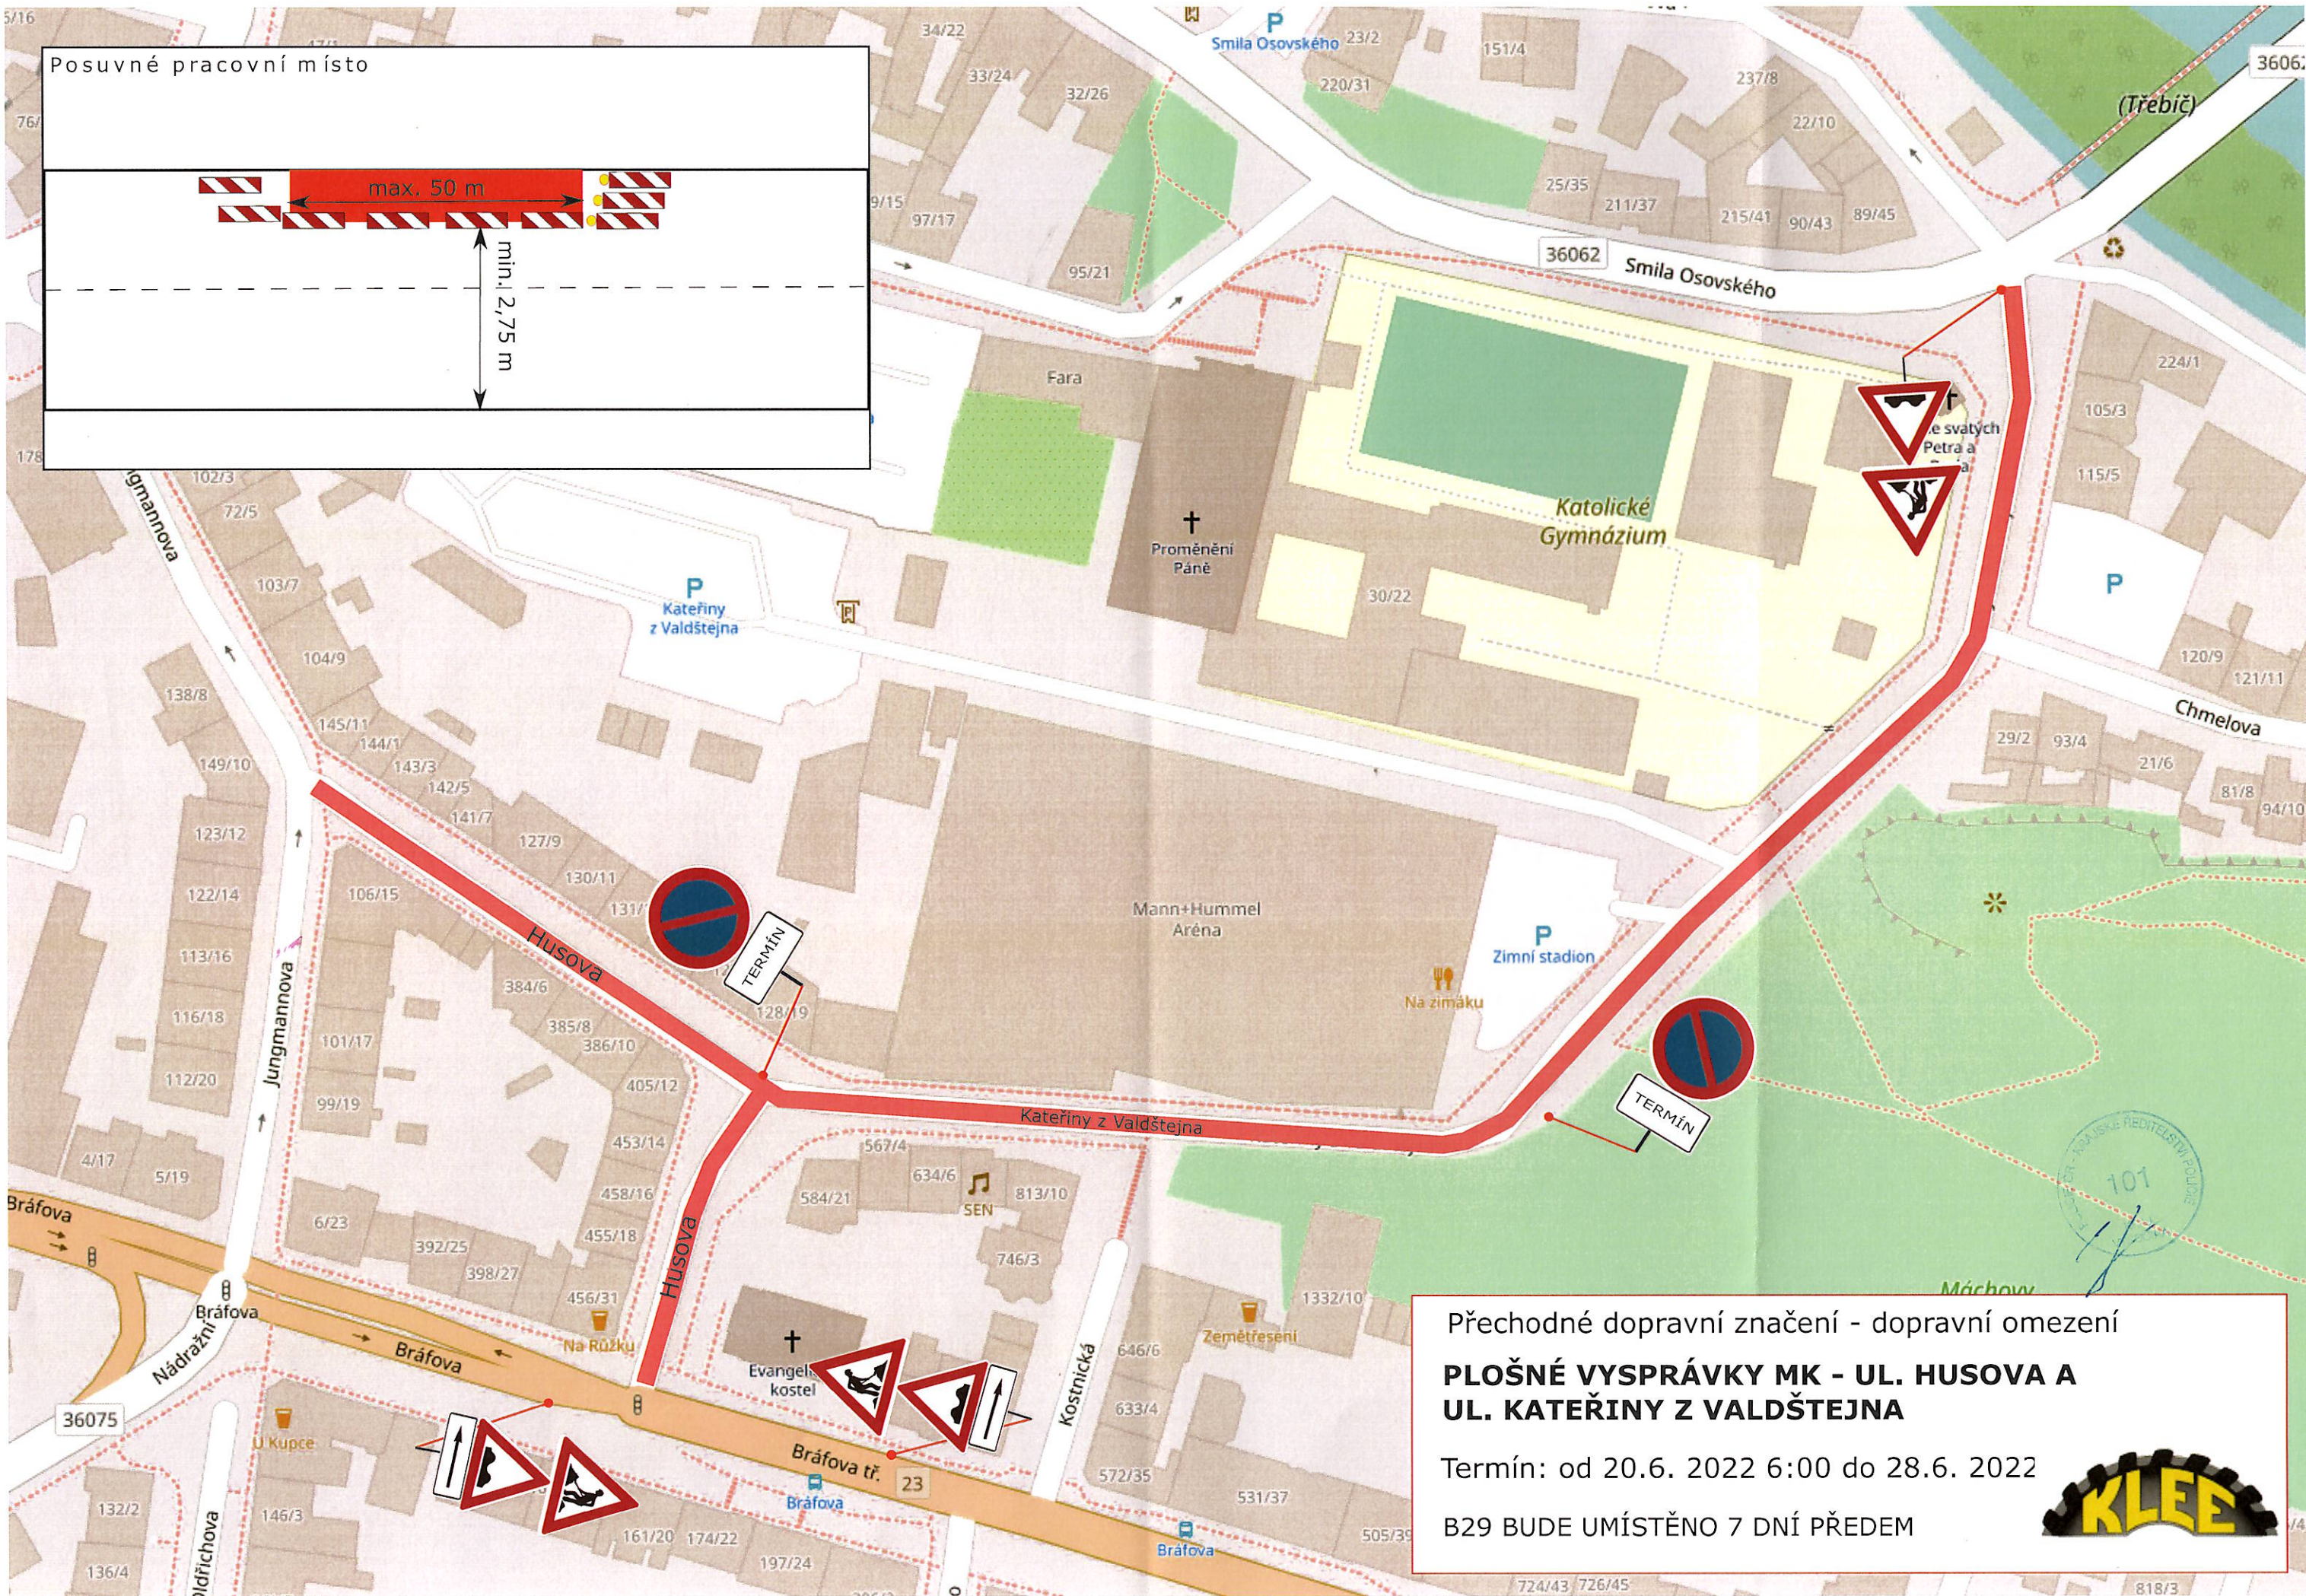


Posuvné pracovní místo

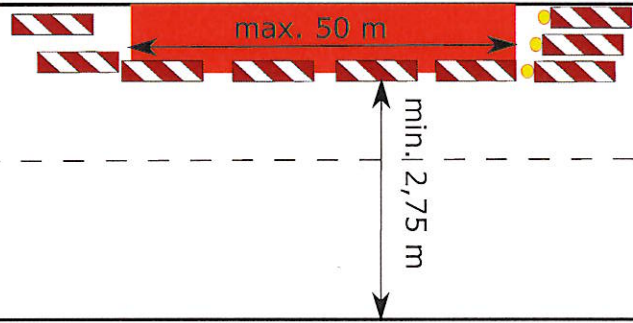

Přechodné dopravní značení - dopravní omezení  
**PLOŠNÉ VYSPRÁVKY MK - UL. HUSOVA A  
UL. KATEŘINY Z VALDŠTEJNA**

Termín: od 20.6. 2022 6:00 do 28.6. 2022

B29 BUDE UMÍSTĚNO 7 DNÍ PŘEDEM

