








LEGENDA (situace)

-  PŘECHODNÉ DOPRAVNÍ ZNAČENÍ
-  STÁVAJÍCÍ DOPRAVNÍ ZNAČENÍ
-  STÁVAJÍCÍ DOPRAVNÍ ZNAČENÍ - DOČASNĚ ZNEPLATNĚNÉ

1) Veškeré dopravní značení bude realizováno v souladu s TP č.66
 2) Stávající dopravní značení v rozporu se značením bude zakryto, zneplatněno

ETAPA I.

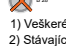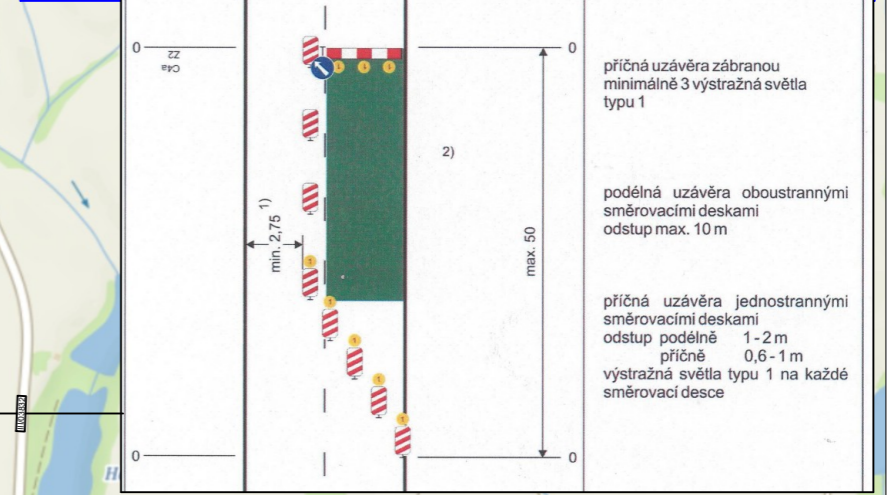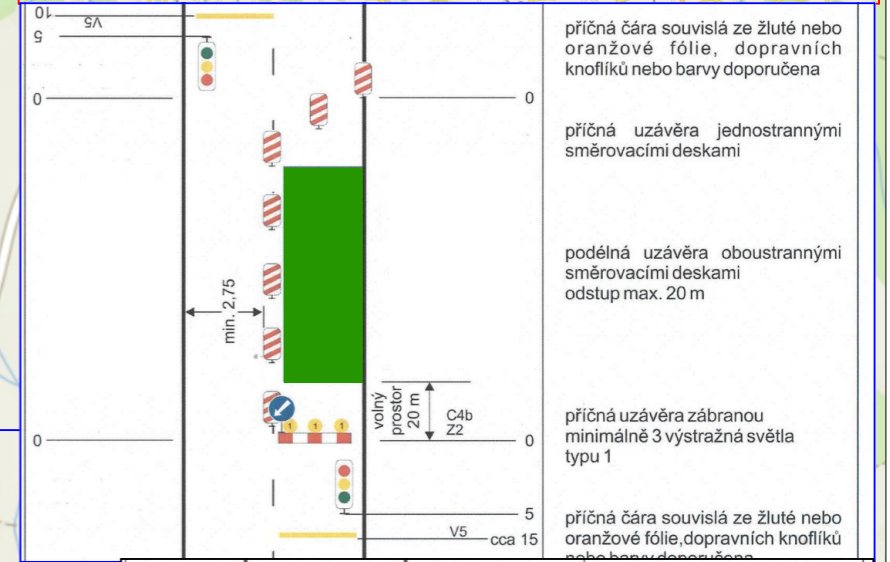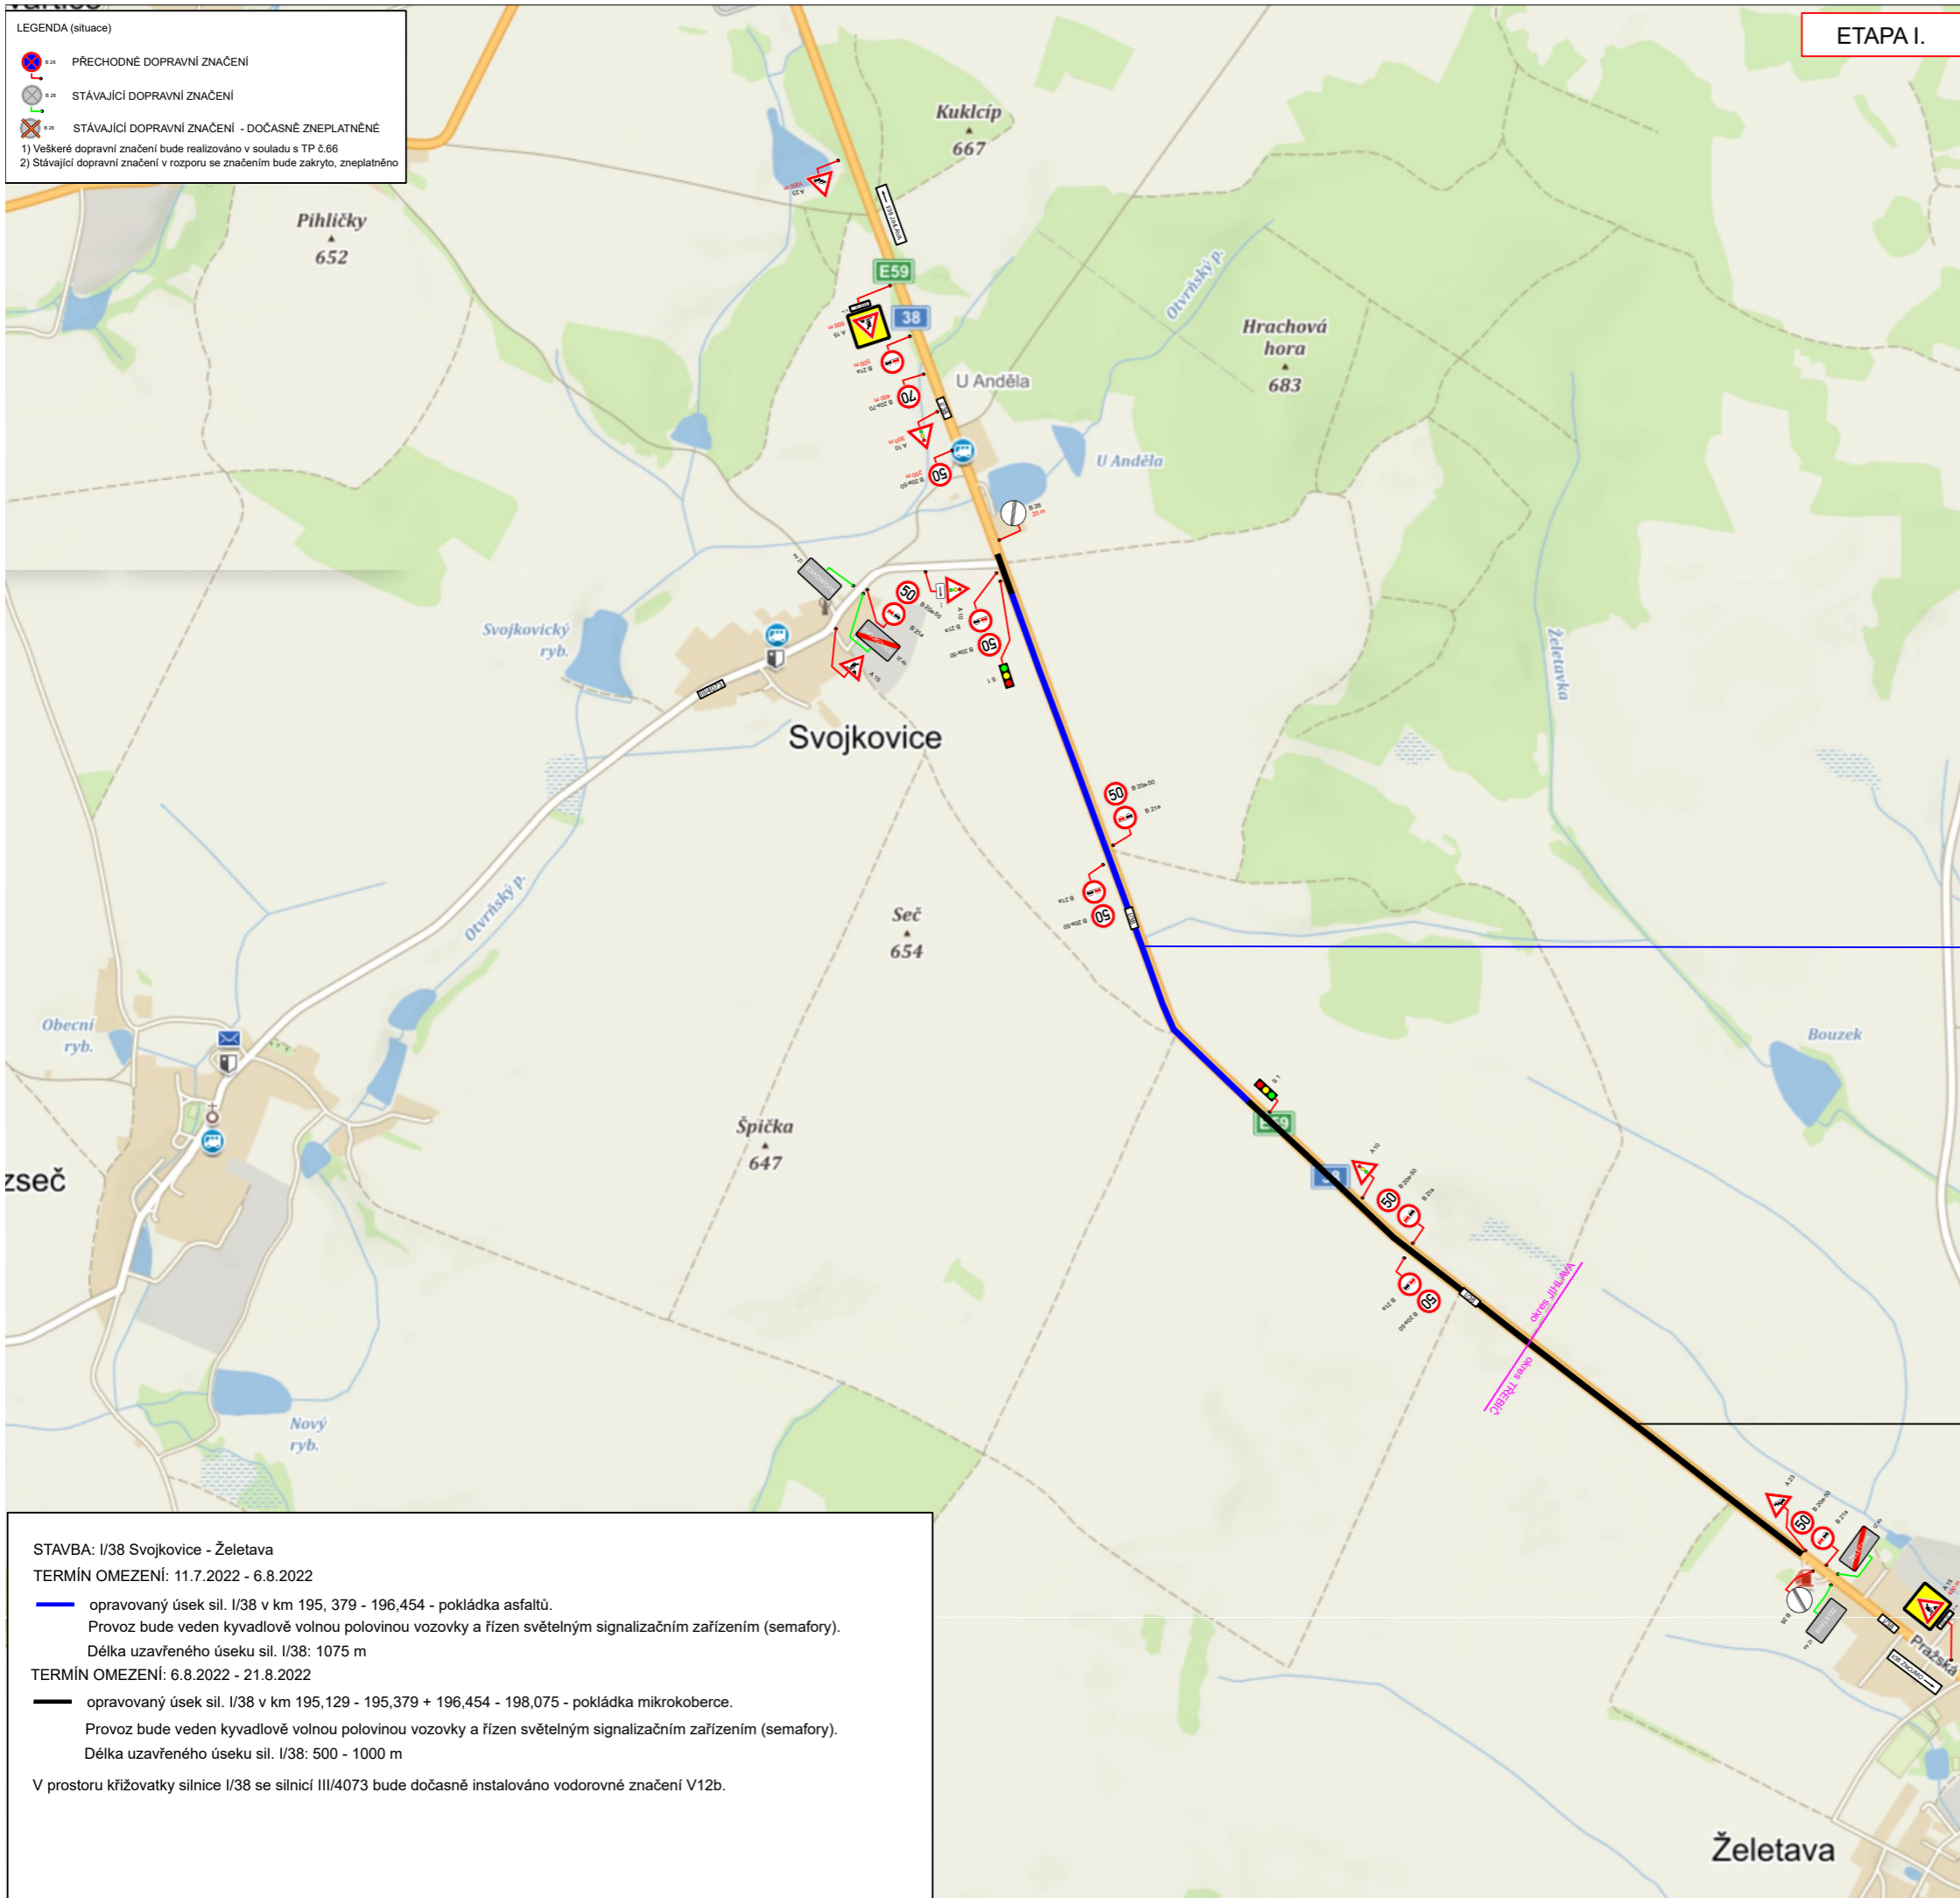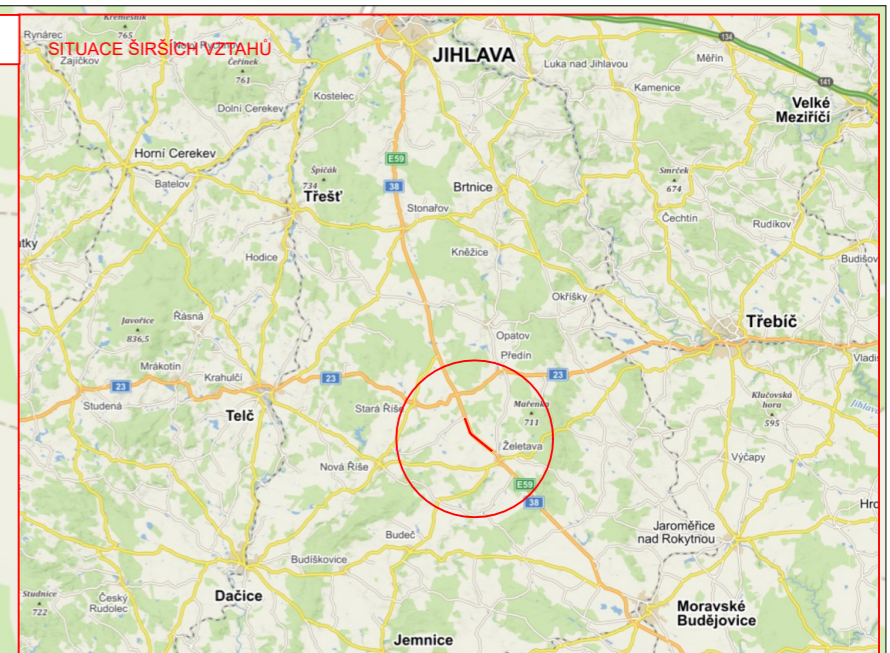

STAVBA: I/38 Svojkovice - Želetava
TERMÍN OMEZENÍ: 11.7.2022 - 6.8.2022

- opravovaný úsek sil. I/38 v km 195,379 - 196,454 - pokládka asfaltů.
Provoz bude veden kyvadlově volnou polovinou vozovky a řízen světelným signalizačním zařízením (semafory).
Délka uzavřeného úseku sil. I/38: 1075 m
- opravovaný úsek sil. I/38 v km 195,129 - 195,379 + 196,454 - 198,075 - pokládka mikrokoberce.
Provoz bude veden kyvadlově volnou polovinou vozovky a řízen světelným signalizačním zařízením (semafory).
Délka uzavřeného úseku sil. I/38: 500 - 1000 m

V prostoru křižovatky silnice I/38 se silnicí III/4073 bude dočasně instalováno vodorovné značení V12b.