


VEŠKERÉ VÝKOPY BUDOU ZABEZPEČENY MOBILNÍM OPLCENÍM, POKUD DOJDE KE KŘIŽENÍ VÝKOPU A CHODNÍKU BUDE VHDNÝM ZPŮSOBEM PŘEMOSTĚNO LÁVKOU.

PLATNOST DOKUMENTACE

V dne	V dne	V dne
-------------------	-------------------	-------------------


SITUACE ŠIRŠÍCH VZTAHŮ

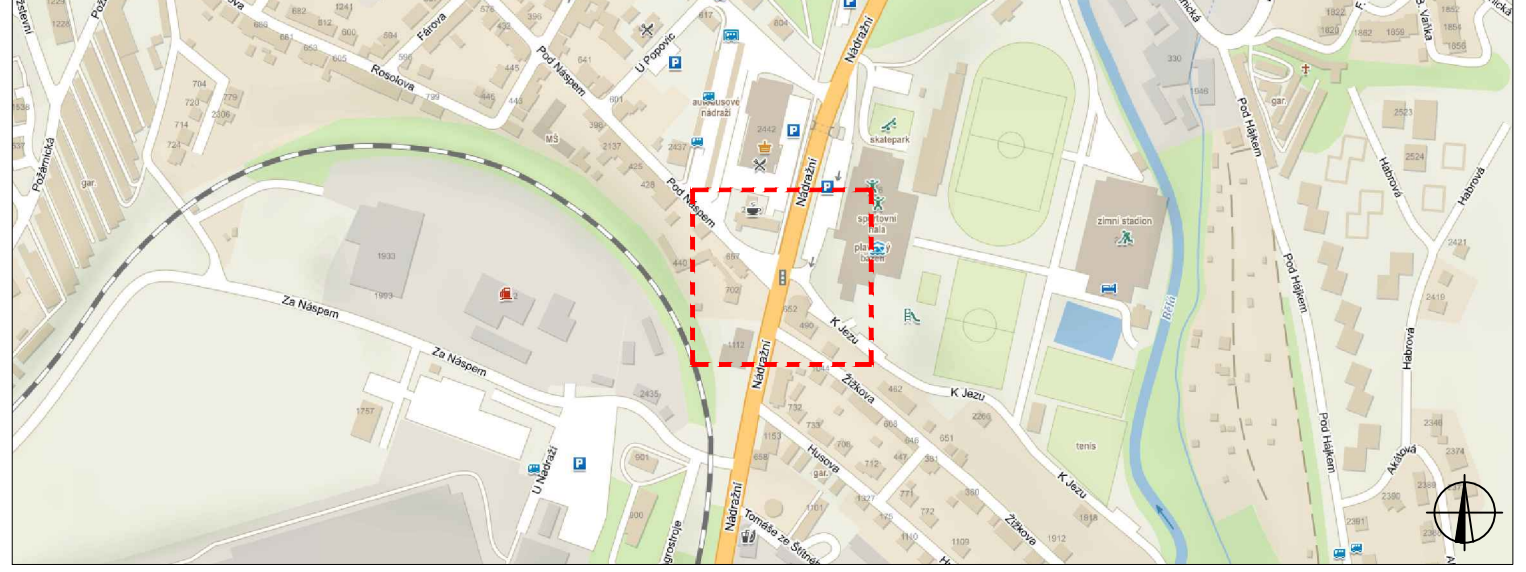


LEGENDA

	TRVALÉ SVISLÉ DOPRAVNÍ ZNAČENÍ		PLOCHA ZÁBORU
	DOČASNÉ ZNEPLATNĚNÉ TRVALÉ DOPRAVNÍ ZNAČENÍ		TRASA KABELU
	NAVŘZENÉ PŘECHODNÉ DOPRAVNÍ ZNAČENÍ		OBCHOŽÍ TRASA
			NAVŘZENÉ PŘECHODNÉ DOPRAVNÍ ZNAČENÍ BUDE OSAZENO 7 DNI PŘEDEM

ZODPOVĚDNÝ PROJEKTANT:	Richard Peška		 VYZNAČ, s.r.o. Srážná 5113/1, 586 01 Jihlava	
VYPRACOVAL:	Tomáš Kalivoda			
KONTROLOVAL:	Lukáš Beránek			
NÁZEV STAVBY:	MODERNIZACE SSZ PELHŘIMOV - VÝKOP KABELU NÁDRAŽNÍ - POD NÁSPEM OKRES PELHŘIMOV, KRAJ VYSOČINA		ČÍSLO ZAKÁZKY:	
			DATUM:	02/2021
			FORMÁT:	4A4
OBSAH:	Situace dopravně-inženýrských opatření		MĚŘÍTKO:	-
			ÚČEL:	RDS
			ČÍSLO PŘÍLOHY:	SOUPRAVA:
			1	

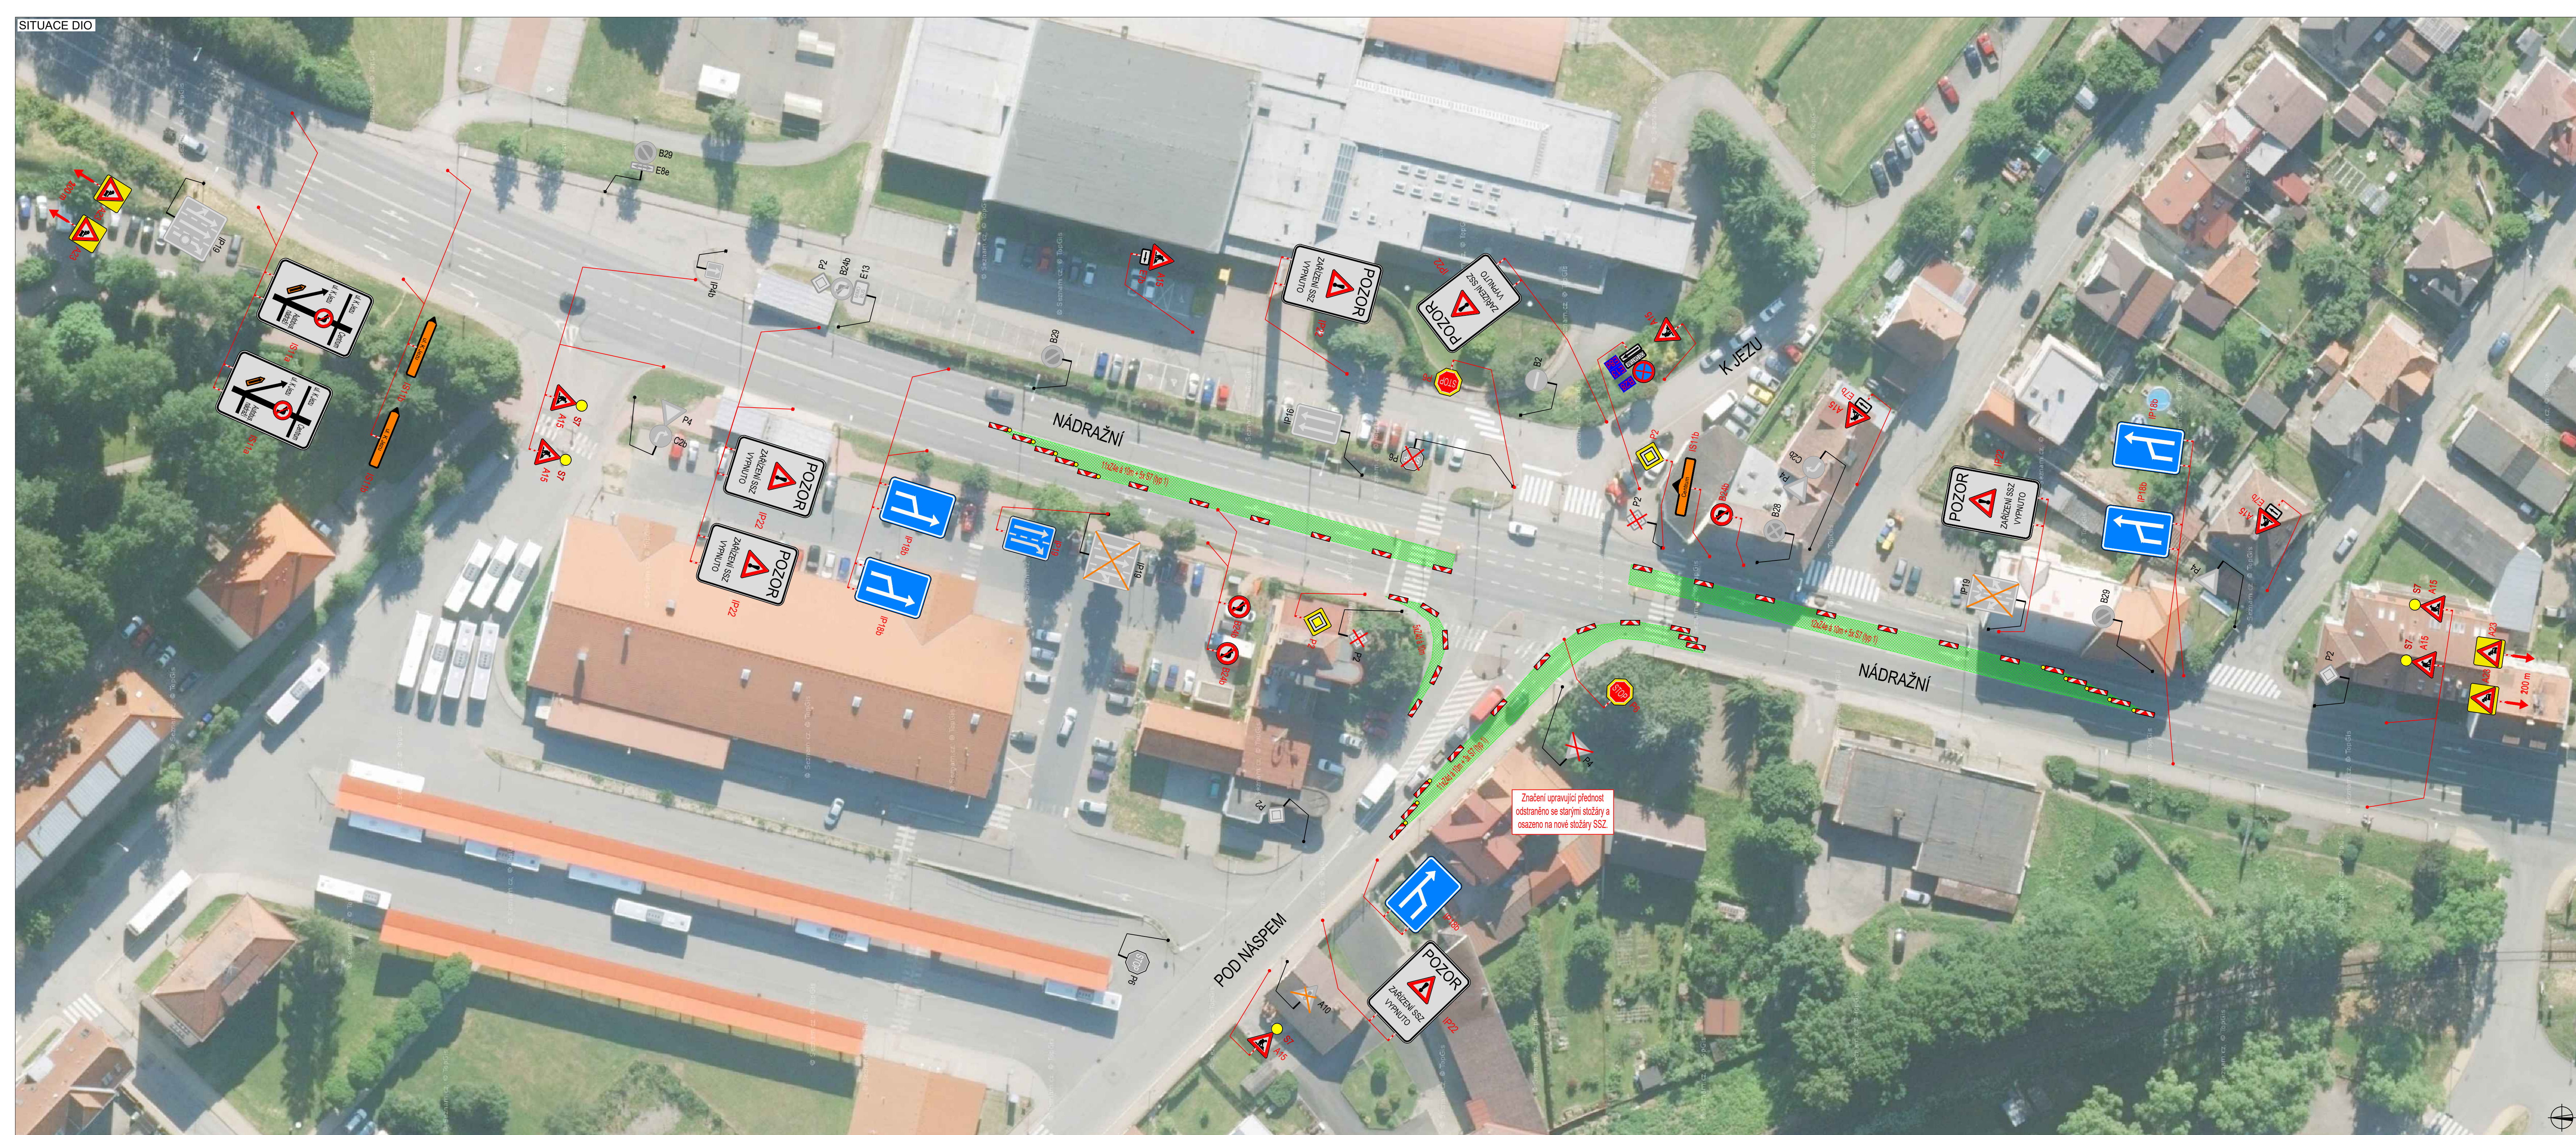


PLATNOST DOKUMENTACE		
V dne	V dne	V dne

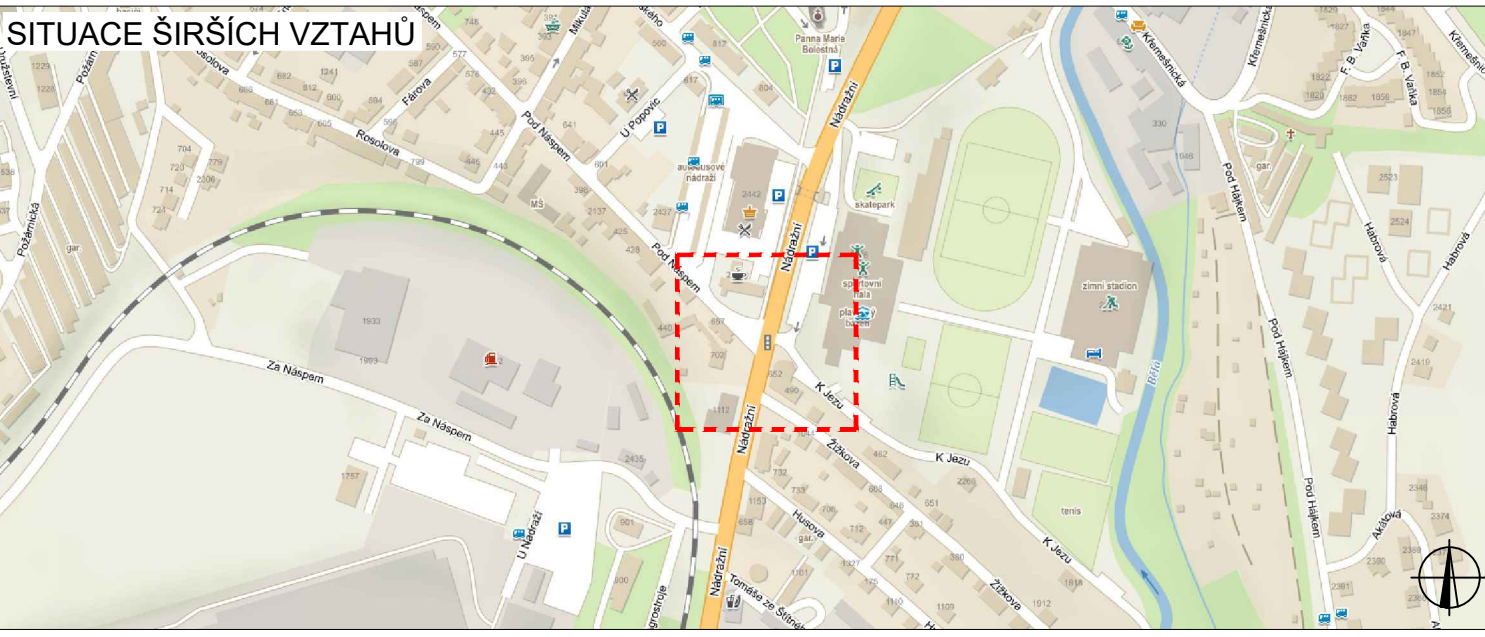

LEGENDA	
	TRVALÉ SVISLÉ DOPRAVNÍ ZNAČENÍ
	DOČASNÉ ZNEPLATNĚNÉ TRVALÉ DOPRAVNÍ ZNAČENÍ
	NAVŘZENÉ PŘECHODNÉ DOPRAVNÍ ZNAČENÍ
	PLOCHA ZÁBORU
	NAVŘZENÉ PŘECHODNÉ DOPRAVNÍ ZNAČENÍ BUDE OSAŽENO 7 DNI PŘEDEM

ZODPOVĚDNÝ PROJEKTANT:	Richard Peška		<p>VYZNAC, s.r.o. Srážně 5113/1, 586 01 Jihlava</p>	
VYPRACOVAL:	Tomáš Kalivoda			
KONTROLOVAL:	Lukáš Beránek			
NAZEV STAVBY:	MODERNIZACE SSZ PELHŘIMOV - VYPNUTÉ SSZ NÁDRAŽNÍ - POD NÁSPEM OKRES PELHŘIMOV, KRAJ VYSOČINA		ČÍSLO ZAKÁZKY:	
OBSAH:	Situace dopravně-inženýrských opatření		FORMÁT:	5,5A4
			MÉRITKO:	-
			ÚČEL:	RDS
			ČÍSLO PŘÍLOHY:	2
			SOUPRAVA:	

POSUVNÉ PRACOVNÍ MÍSTO

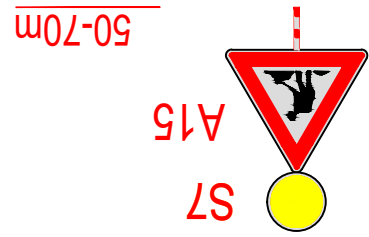

0m

min 3 m


Z4d á 15 m + 3x S7

POSUVNÉ PRACOVNÍ MÍSTO O DÉLCE max. 20 m

0m



50-70m

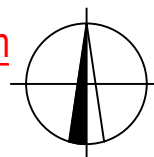


PLATNOST DOKUMENTACE

V dne

V dne

V dne

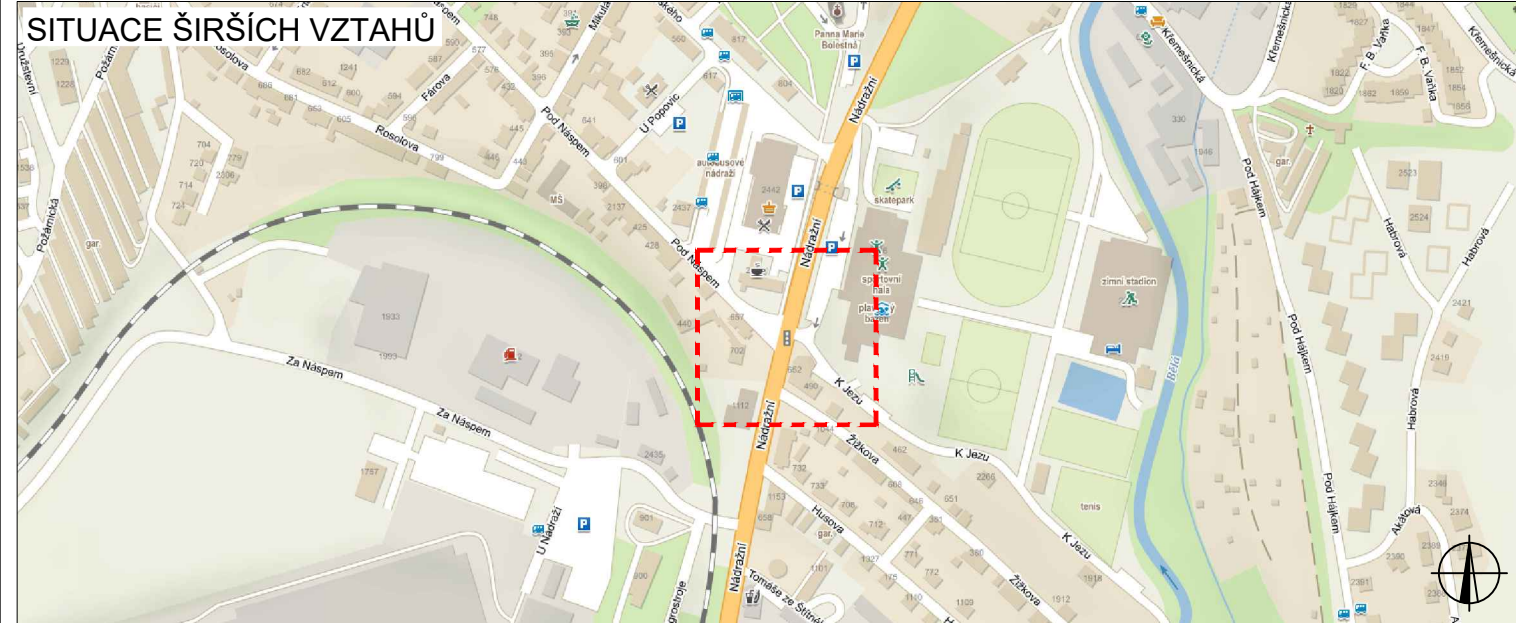

LEGENDA



TRVALÉ SVISLÉ DOPRAVNÍ ZNAČENÍ



DOČASNĚ ZNEPLATNĚNÉ TRVALÉ DOPRAVNÍ ZNAČENÍ



NAVRŽENÉ PŘECHODNÉ DOPRAVNÍ ZNAČENÍ



PLOCHA ZÁBORU



NAVRŽENÉ PŘECHODNÉ DOPRAVNÍ ZNAČENÍ BUDE OSAZENO 7 DNÍ PŘEDEM

ZODPOVĚDNÝ PROJEKTANT:	Richard Peška	
VYPRACOVAL:	Tomáš Kalivoda	
KONTROLOVAL:	Lukáš Beránek	

NÁZEV STAVBY:
MODERNIZACE SSZ PELHŘIMOV - VYPNUTÉ SSZ NÁDRAŽNÍ - POD NÁSPEM
 OKRES PELHŘIMOV, KRAJ VYSOČINA

ČÍSLO ZAKÁZKY:	
DATUM:	02/2021
FORMÁT:	5,5A4



OBSAH:
Situace dopravně-inženýrských opatření

MĚŘÍTKO:	-
ÚČEL:	RDS

ČÍSLO PŘÍLOHY:	SOUPRAVA:
3	