



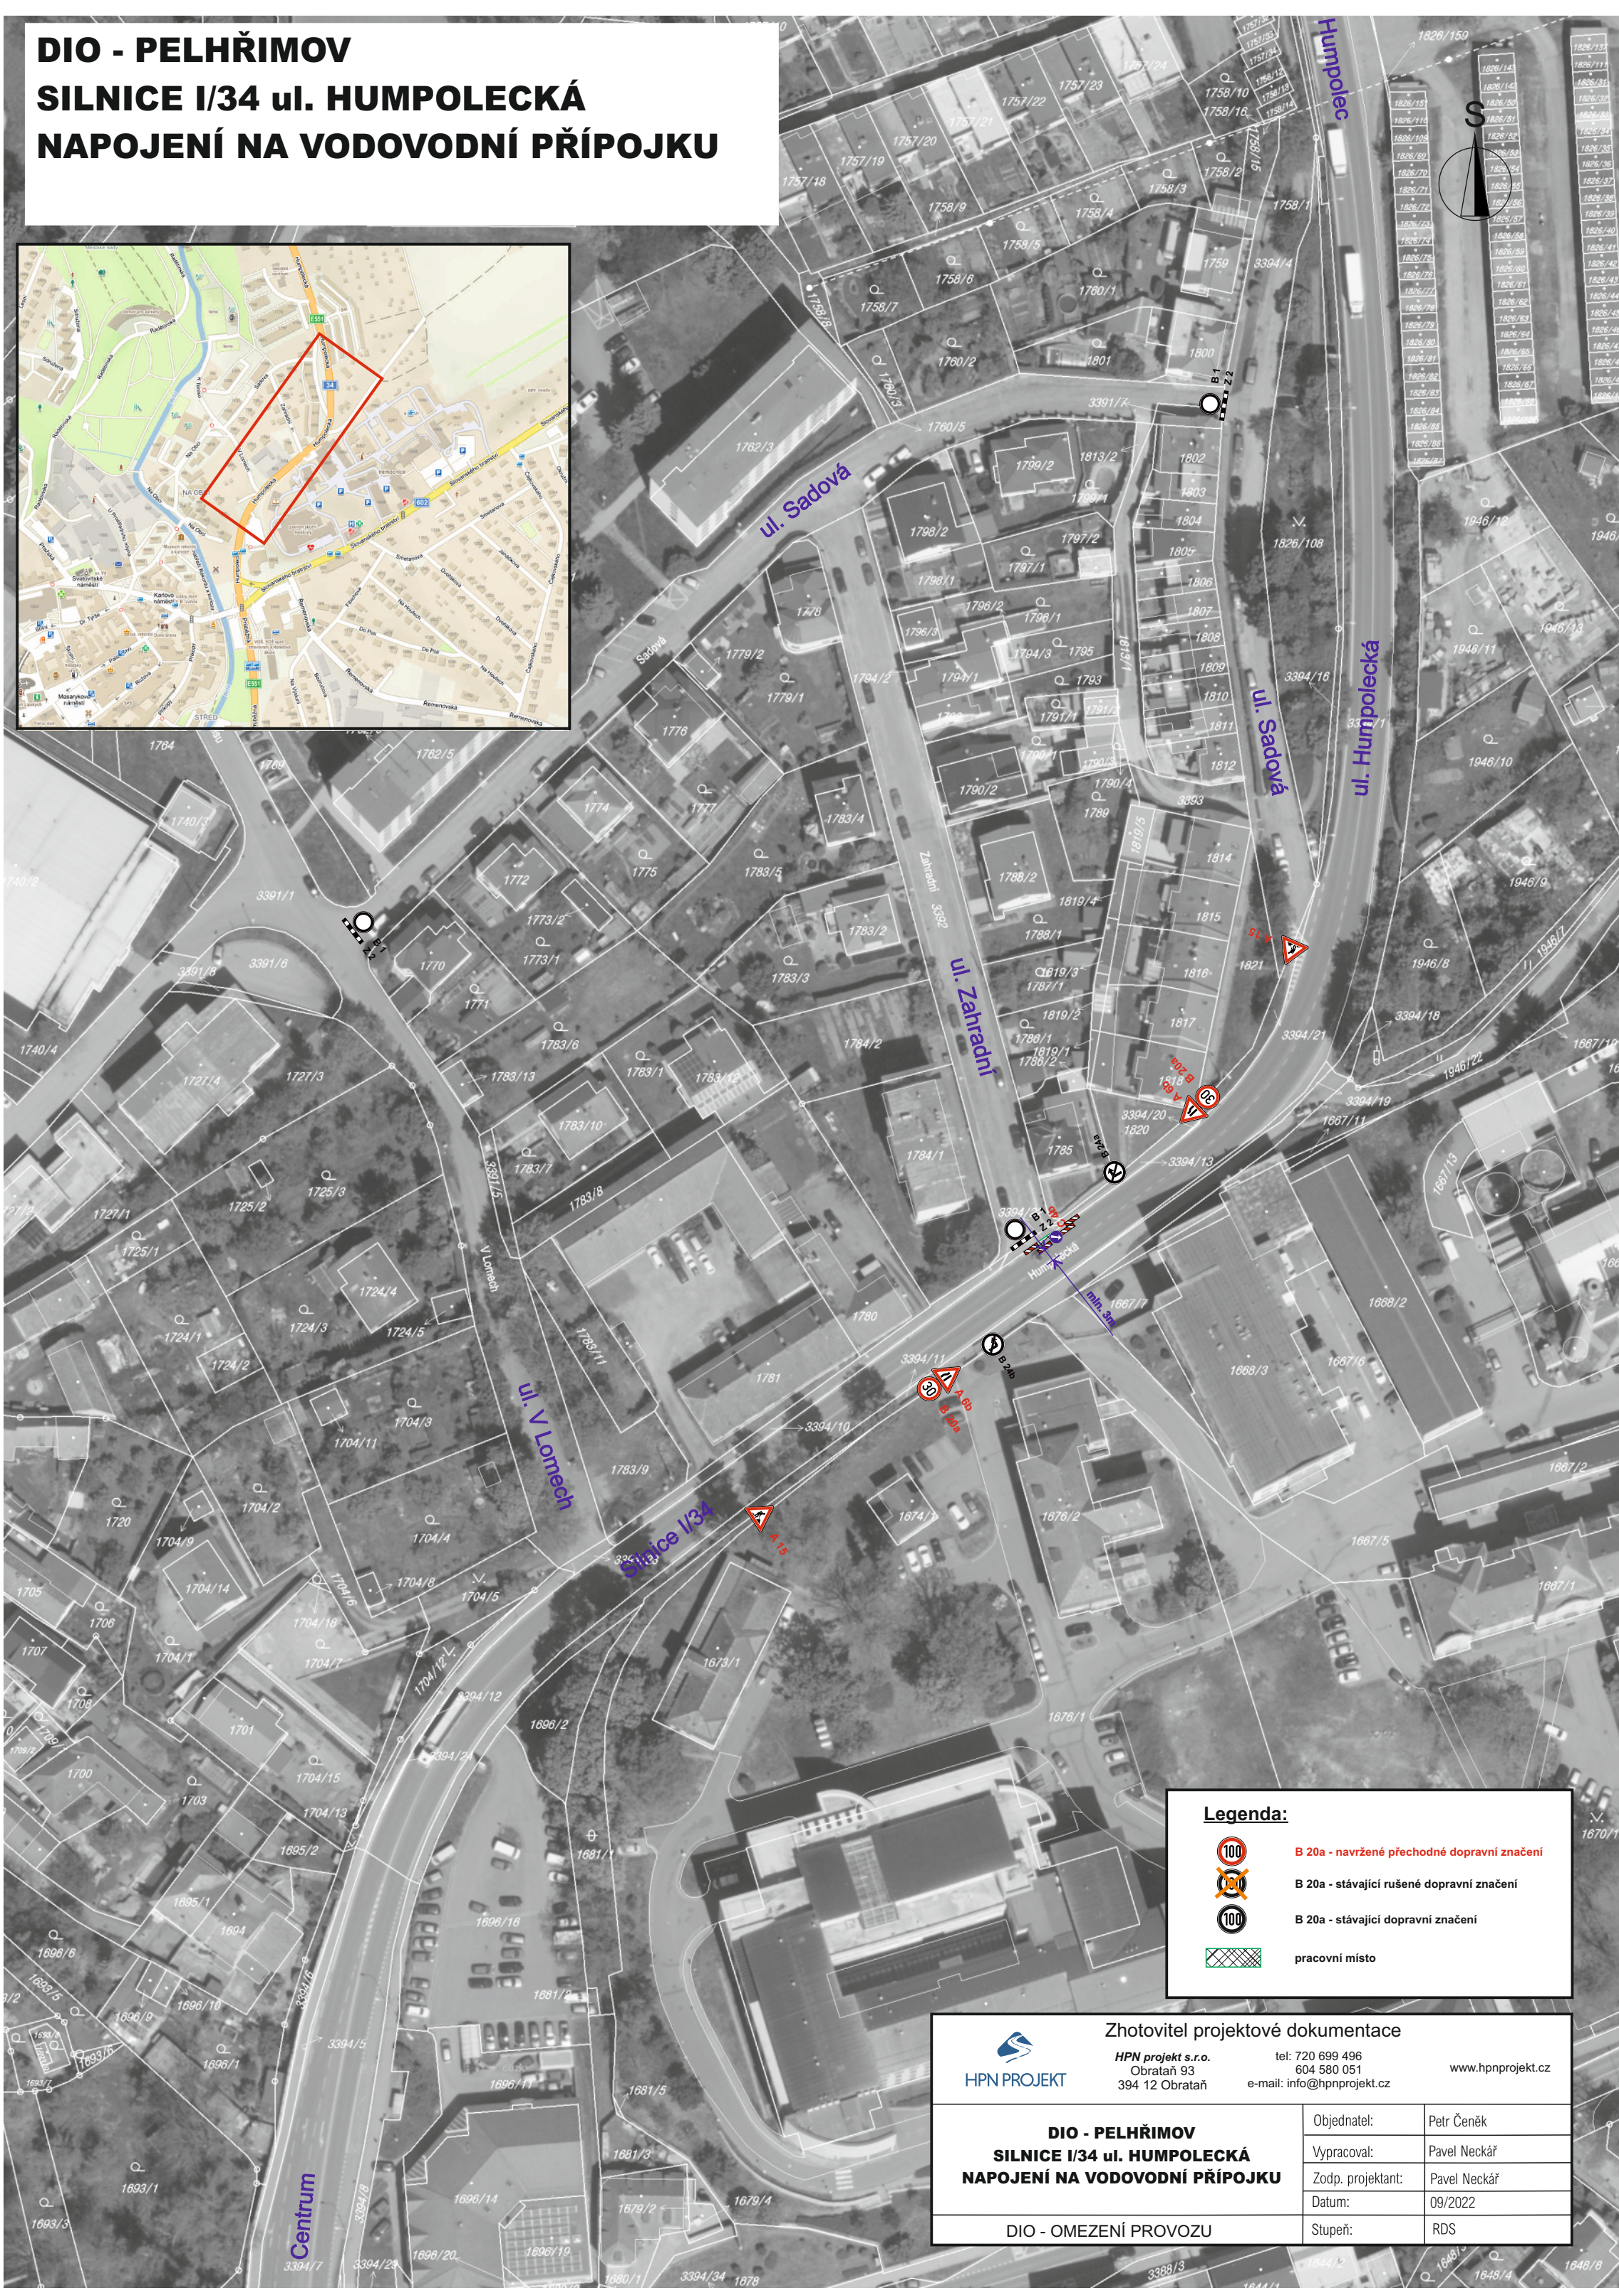

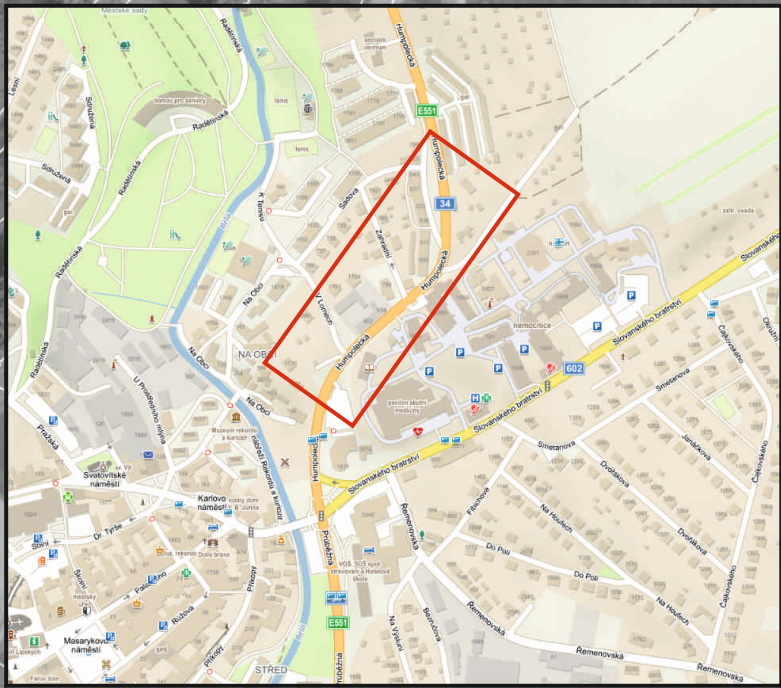

DIO - PELHŘIMOV

SILNICE I/34 ul. HUMPOLECKÁ

NAPOJENÍ NA VODOVODNÍ PŘÍPOJKU



Legenda:

-  B 20a - navržené přechodné dopravní značení
-  B 20a - stávající rušené dopravní značení
-  B 20a - stávající dopravní značení
-  pracovní místo

Zhotovitel projektové dokumentace

HPN PROJEKT
 HPN projekt s.r.o.
 Obrataň 93
 394 12 Obrataň

tel: 720 699 496
 604 580 051
 e-mail: info@hpnprojekt.cz

www.hpnprojekt.cz

DIO - PELHŘIMOV SILNICE I/34 ul. HUMPOLECKÁ NAPOJENÍ NA VODOVODNÍ PŘÍPOJKU	Objednatel:	Petr Čeněk
	Vypracoval:	Pavel Neckář
	Zodp. projektant:	Pavel Neckář
	Datum:	09/2022
	DIO - OMEZENÍ PROVOZU	Stupeň: